

PIRMO AUKŠTO PLANAS

Pirmo aukšto patalpų eksplikacija

Kitos paskirties pastato patalpos		
Patalpos Nr.	Patalpos pavadinimas	Plotas, m ²
1-1	Renginių patalpa	42,10
1-2	Pagalbinė patalpa	26,00
Pirmo aukšto bendras plotas		68,10
Bendras pastato plotas		140,62

SUTARTINIAI ŽYMĖJIMAI:

- Naujos lauko sienos įrengimas (siena tinkuojama);
- Šiltinamos esamos pastato sienos:
-fasado medinės dalylentės, t=20mm;
-fasado medinis karkasas;
-vėdinamo fasado sistemos tvirtinimo elementas;
-termoizoliacinė medžiaga PAROC Cortex tipo arba analoginė kito gamintojo, t=30mm;
-termoizoliacinė medžiaga PAROC Ultra / PAROC Ultra plus tipo arba analoginė kito gamintojo, t=150mm;
-esamas silikatinių plytų mūras t=250mm;
- Griaunmos esamos pastato pertvaros
- Iškertamos angos pervaroje ir įrengiama nauja sąrama
- Sumažinama durų anga lauko sienoje, formuojant lango angą (600x900mm) ir įrengiama nauja sąrama;
-Demontuojamos esamos durys;
-Įrengimos naujas plastikinių rėmų langas;
- Demontuojamos esamos durys;
-Įrengimos naujos plastikinių rėmų lauko durys
- Demontuojamos esamas medinių rėmų langas;
-Įrengimos naujas plastikinių rėmų langas;
- Demontuojamos esami mediniai vartai;
-Įrengimi nauji metaliniai rankiniu būdu pakeliami vartai;

PASTABOS:



- Pastato matmenis tikslinti vietoje.
- Sprendiniai gali pasikeisti techninio projekto etape.

0	2024 07	Statybos leidimui gauti		
LAIDA	Išleidimo data	Priešaištis, tikslas		
Atestato Nr.	Individualios veiklos pažyma NR.097052/1936 Kęstutis Bakanauskas Tel. +370 610 08105 el.p. bakanauskas@gmail.com	Garažų ir pagalbinio ūkio paskirties pastatų apjungimas į vieną kadastrinį vienetą bei apjungto pastato paskirties keitimo į kitos paskirties, Karaliaus Mindaugo g.14, Rudaminos mstl. Lazdijų sen. Lazdijų r. sav., rekonstravimo projektas		
	PAREIGOS	V. PAVARDĖ	PARAŠAS	
A1316	SPV.	K. Bakanauskas		
A1316	SPDV.	K. Bakanauskas		
A1316	Arch.	K. Bakanauskas		
LT	Užsakovas	VŠĮ, Lazdijų kultūros centras		
		Pirmo aukšto planas M 1:100	Mastelis	Laida
			1:100	0
		BK-24-01G-PP-SA-B_01	Lapas	Lapų
			1	1

SUTARTINIAI ŽYMĖJIMAI:

Įrengiamų dangų žymėjimas

- AM** -Demontuojama medinių lentų danga ir medinių langių konstrukcija
-Įrengiama nauja g/b perdanga ant grunto su pagrindais;
-Įrengiama nauja akmens plytelių danga (300x300mm);
- TER.L** -Įrengimi pagrindai medinės terasos įrengimui;
-Įrengimi g/b gręžtiniai pamatai terasos kolonų įrengimui;
-Įrengimas medinis terasos grindų karkasas;
-Įrengiama naujų medinių terasinių lentų danga;
- BET.** -Įrengiama nauja perdanga ant grunto su pagrindais;
- TRINK** -Įrengimi nuogrindos pagrindai;
-Įrengiama pilkų betoninių trinkelų danga (200x100x80mm);

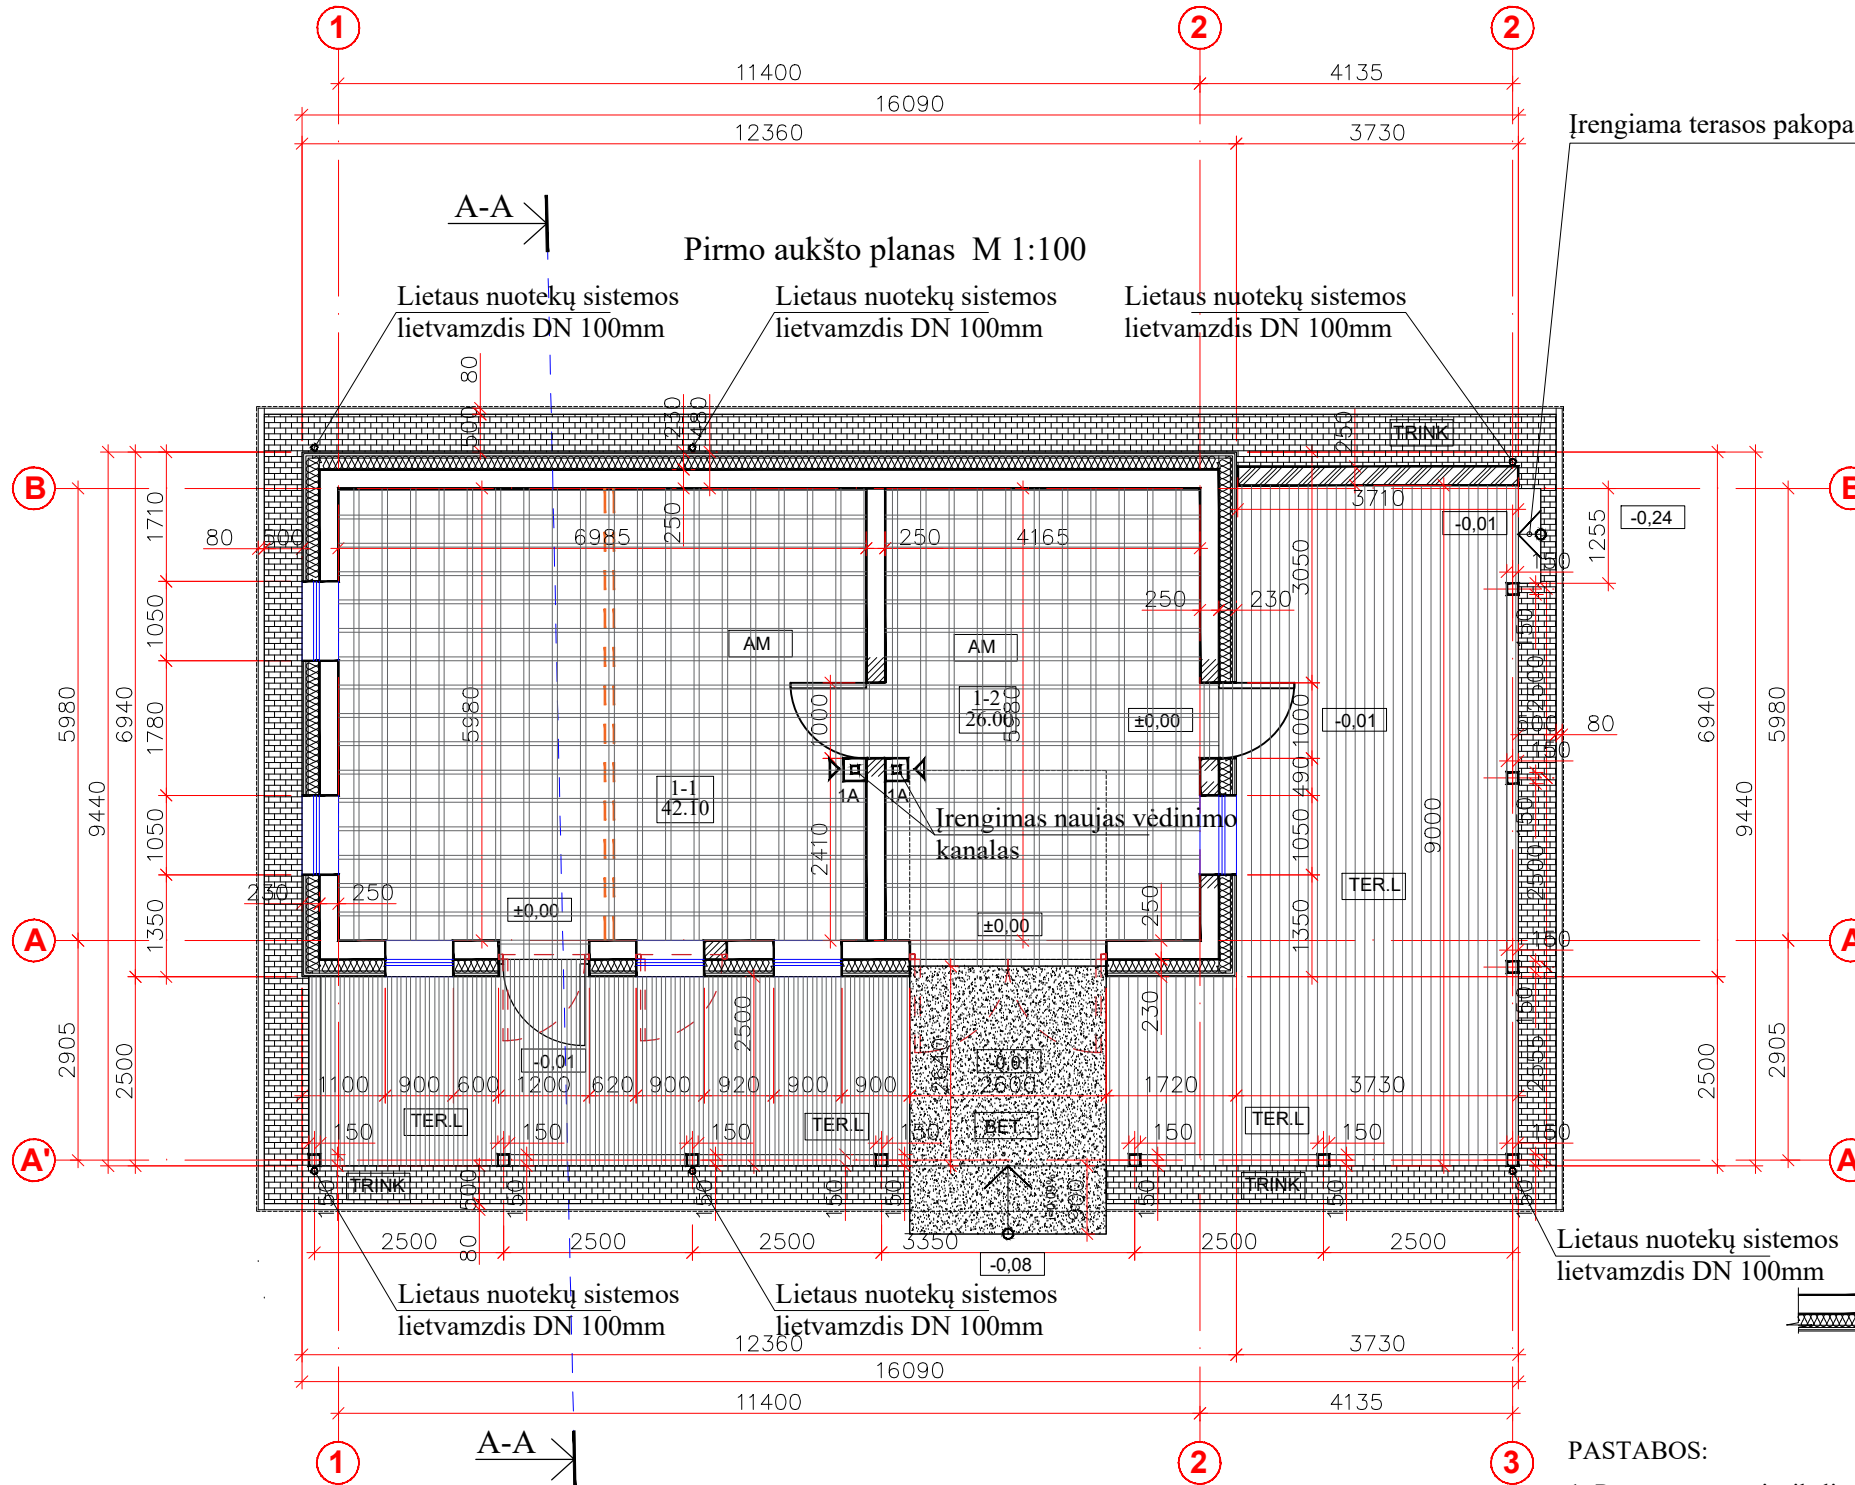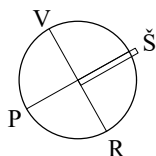

PASTOGĖS PLANAS
Pirmo aukšto patalpų eksplikacija

Kitos paskirties pastato patalpos		
Patalpos Nr.	Patalpos pavadinimas	Plotas, m ²
P-1	Pagalbinė patalpa	72,52
Pastogės bendras plotas		72,52
Bendras pastato plotas		140,62

Aukštis nuo grindų
H=1,60 m

Aukštis nuo grindų
H=1,60 m

Aukštis nuo grindų
H=1,60 m

Aukštis nuo grindų
H=1,60 m

STOGO PLANAS

SUTARTINIAI ŽYMĖJIMAI:



- Demontuojamas esama stogo danga;
- Demontuojamos esama stogo konstrukcijos;
- Įrengiamos naujos medinės stogo konstrukcijos;
- Įrengiamo termozoliacijos sluoksniai;
- Įrengiama profiliuota skarda;





- Demontuojama medinių lentų dangą ir medinių langių konstrukcija;
- Įrengiama nauja g/b perdanga;
- Įrengimas medinių grindų karkasas;
- Įrengiama naujų medinių lentų dangas




- Įrengiami nauji metaliniai laiptai;

PASTABOS:

- Pastato matmenis tikslinti vietoje.
- Sprendiniai gali pasikeisti techninio projekto etape.

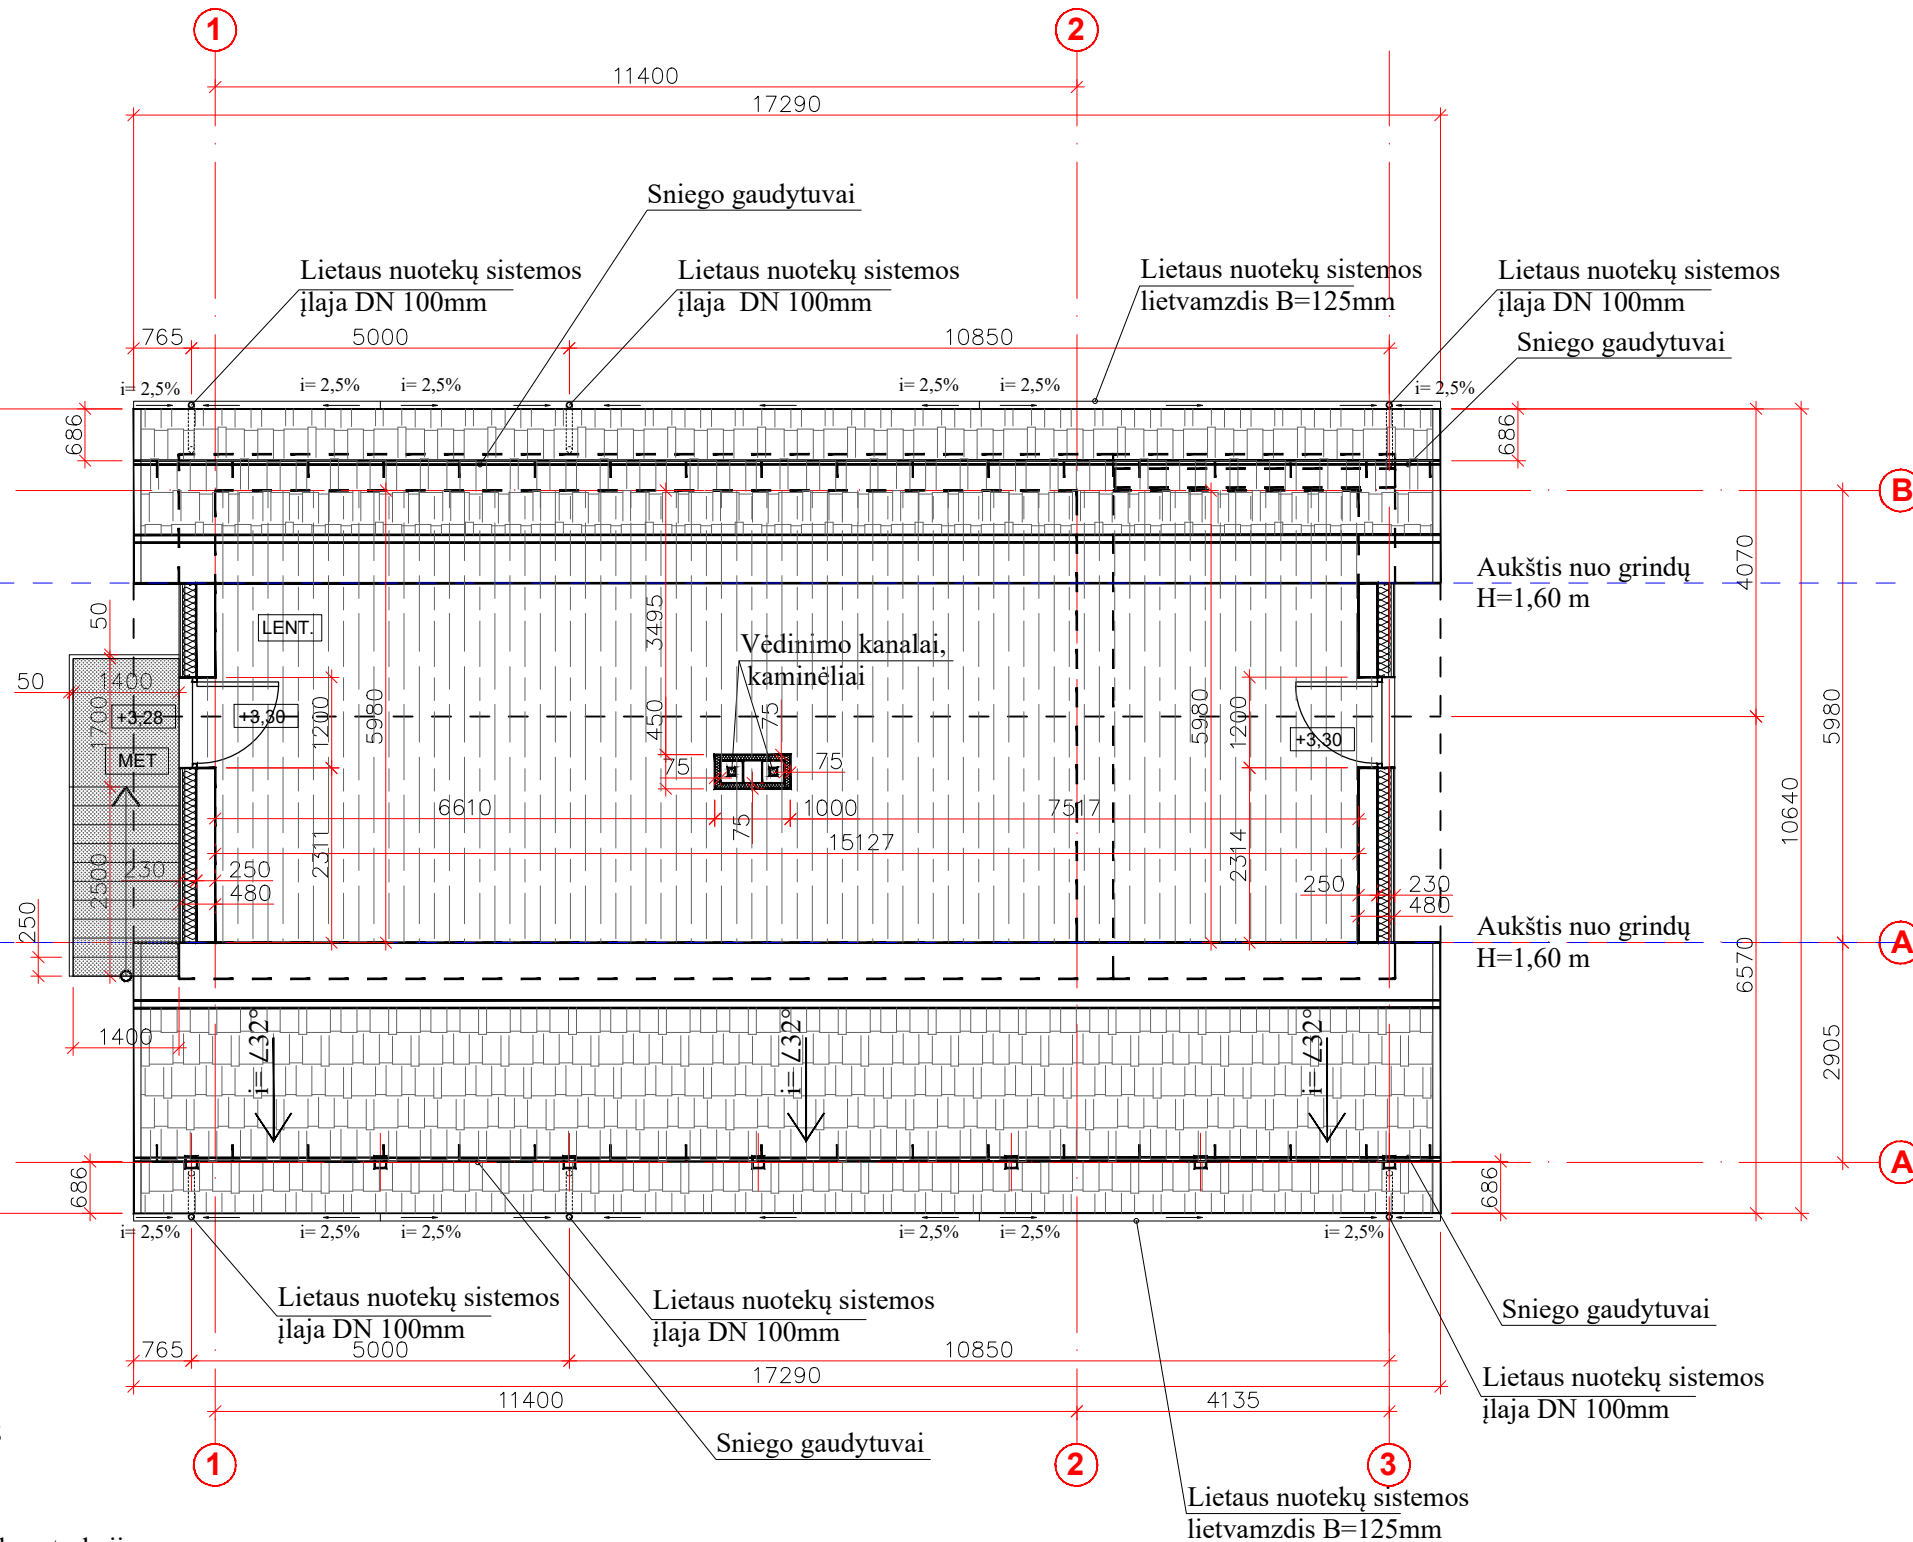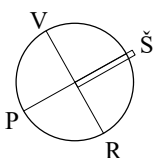

0	2024 07	Statybos leidimui gauti			
LAIDA	Isleidimo data	Priešaištis, tikslas			
Atestato Nr.	Individualios veiklos pažyma NR.097052/1936			Garažų ir pagalbinio ūkio paskirties pastatų apjungimas į vieną kadastrinį vienetą bei apjungto pastato paskirties keitimo į kitos paskirties, Karaliaus Mindaugo g.14, Rudaminos mstl. Lazdijų sen. Lazdijų r. sav., rekonstravimo projektas	
	Kęstutis Bakanauskas				
	Tel. +370 610 08105				
	el.p. bakanauskas@gmail.com				
	PAREIGOS	V. PAVARDĖ	PARAŠAS		
A1316	SPV.	K. Bakanauskas		Pastogės planas M 1:100	
A1316	SPDV.	K. Bakanauskas			
A1316	Arch.	K. Bakanauskas			
LT	Užsakovas	VŠĮ, Lazdijų kultūros centras			Mastelis
				1:100	Laida
					0
				Lapas	Lapų
				1	1

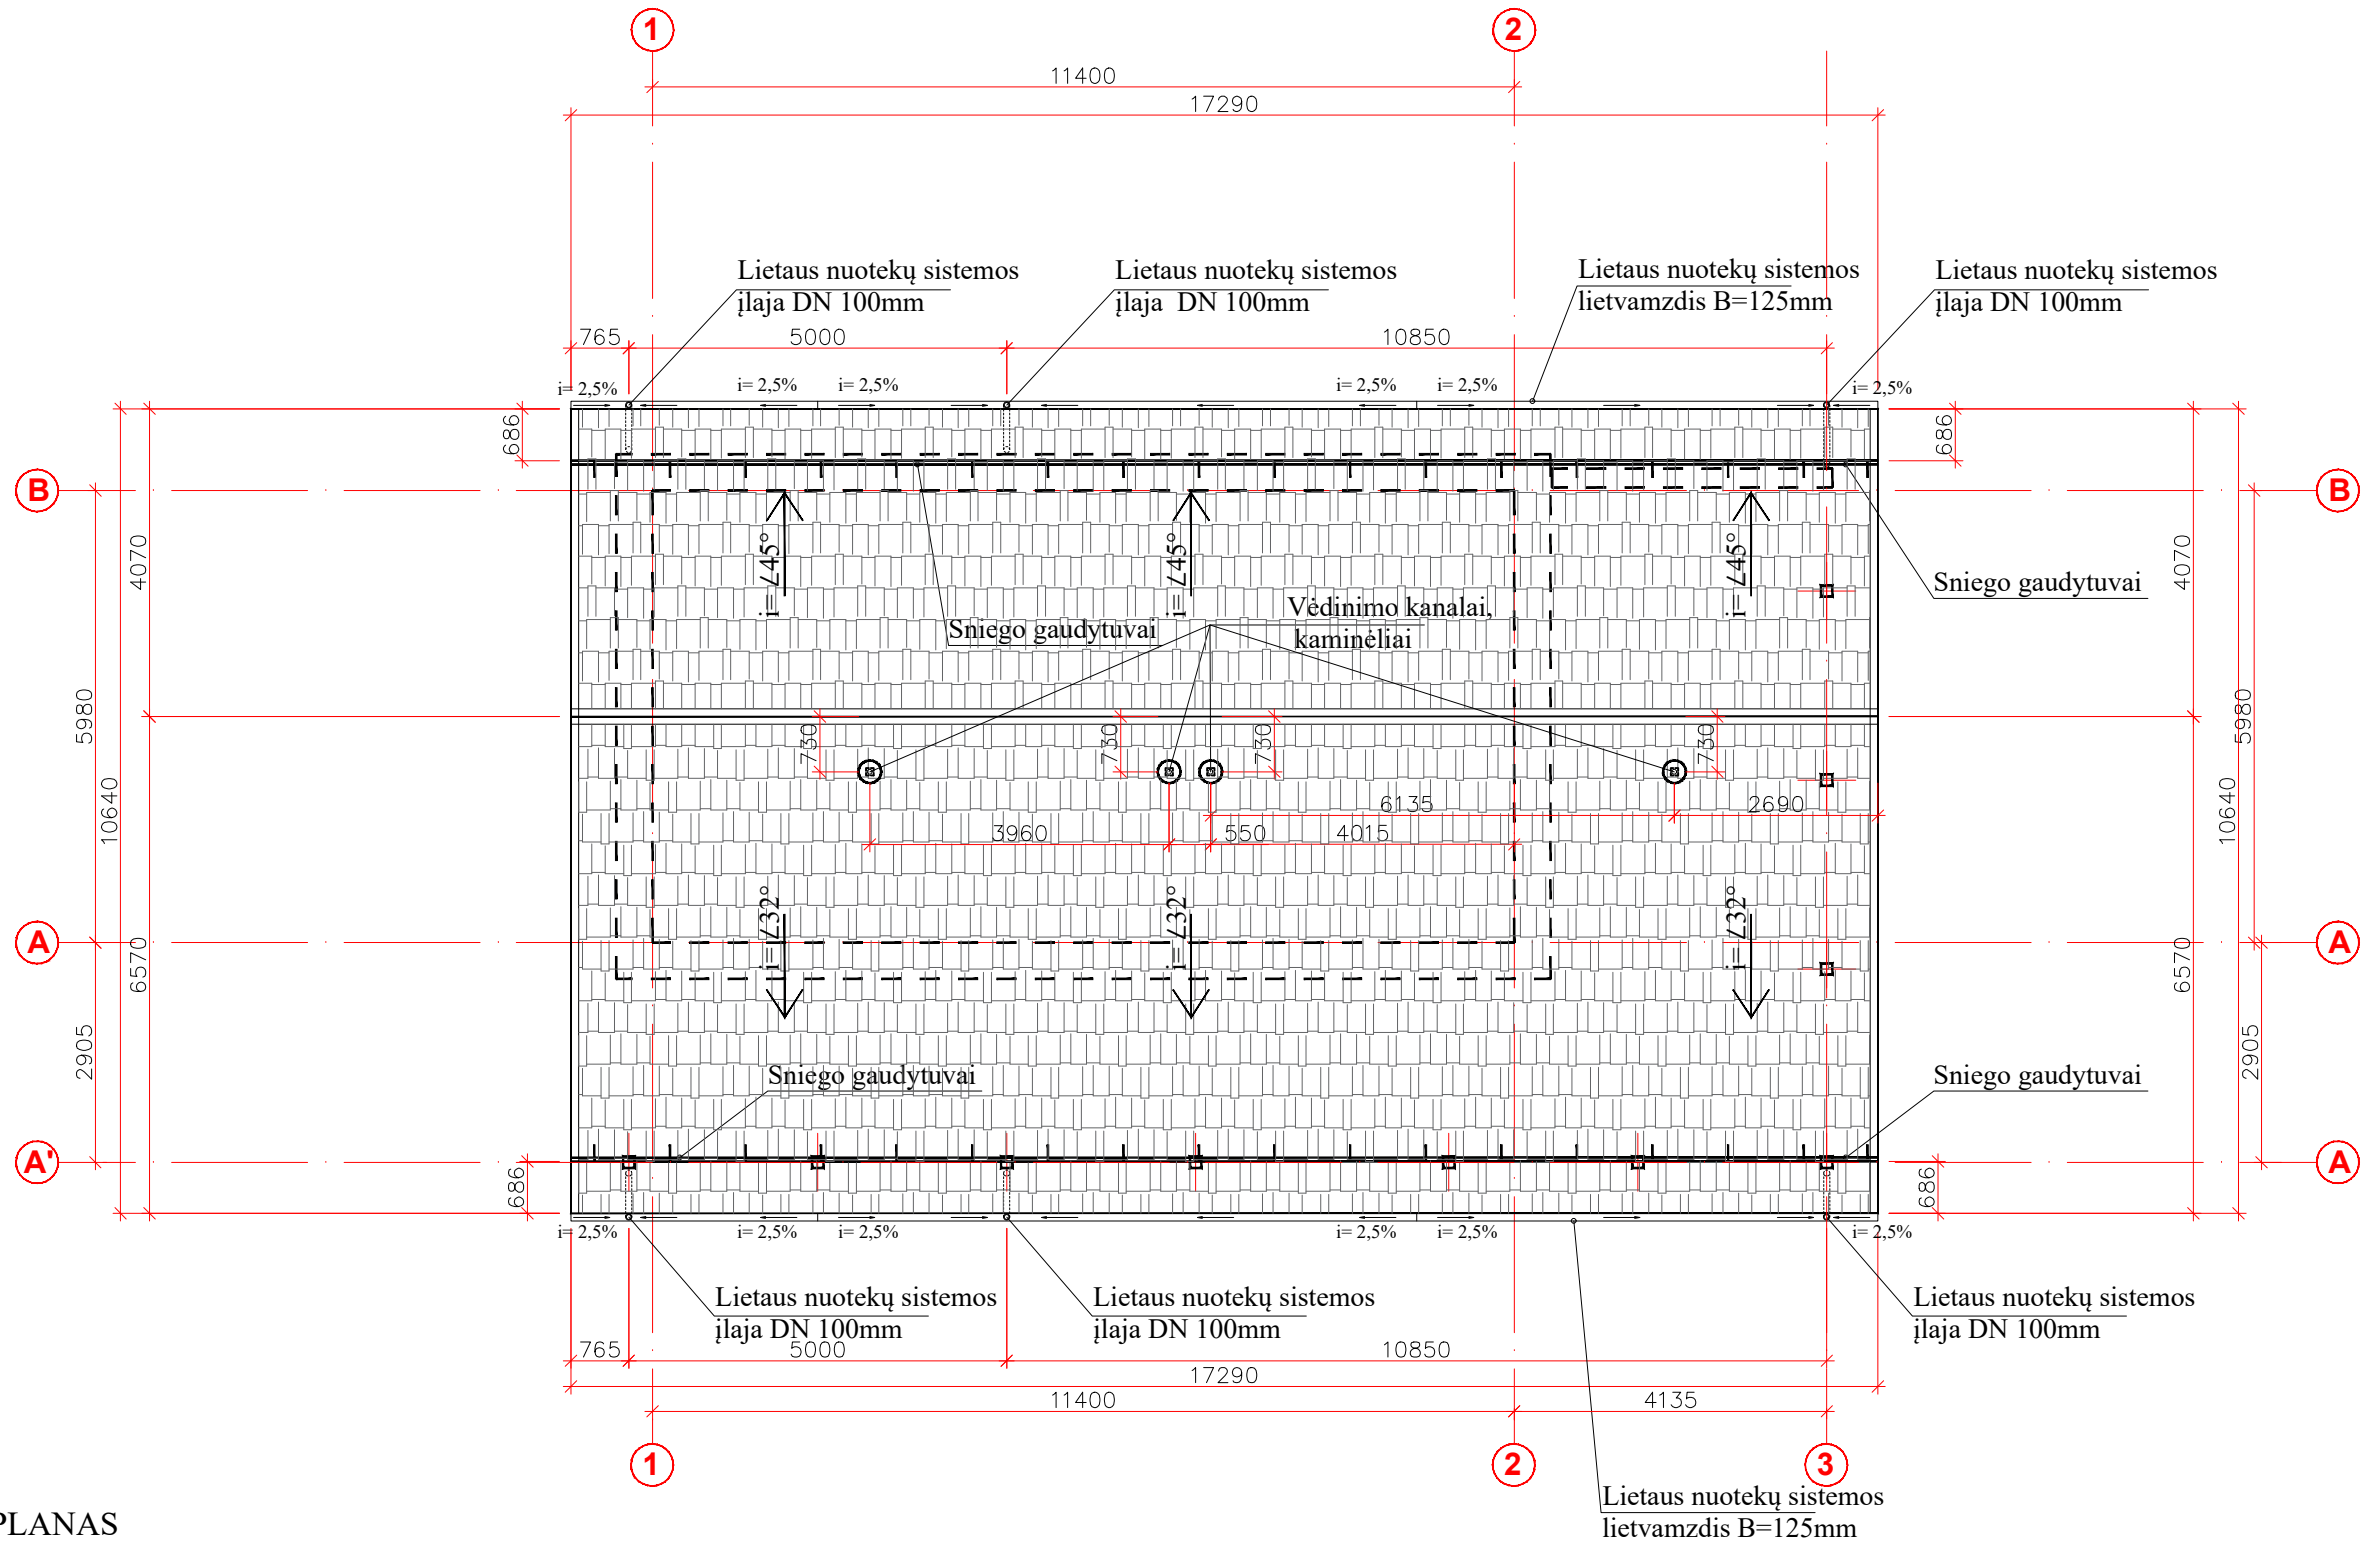

STOGO PLANAS


SUTARTINIAI ŽYMĖJIMAI:



- Demontuojamas esama stogo danga;
- Demontuojamos esama stogo konstrukcijos;
- Įrengiamos naujos medinės stogo konstrukcijos;
- Įrengiamo termozoliacijos sluoksniai;
- Įrengiama profiliuota skarda;


PASTABOS:

1. Pastato matmenis tikslinti vietoje.
2. Sprendiniai gali pasikeisti techninio projekto etape.

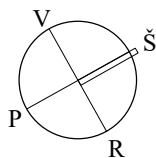

0	2024 07	Statybos leidimui gauti			
LAIDA	Isleidimo data	Priešaitis, tikslas			
Atestato Nr.	Individualios veiklos pažyma NR.097052/1936 Kęstutis Bakanauskas Tel. +370 610 08105 el.p. bakanauskas@gmail.com		Garažų ir pagalbinio ūkio paskirties pastatų apjungimas į vieną kadastrinį vienetą bei apjungto pastato paskirties keitimo į kitos paskirties, Karaliaus Mindaugo g.14, Rudaminos mstl. Lazdijų sen. Lazdijų r. sav., rekonstravimo projektas		
	PAREIGOS	V. PAVARDĖ	PARAŠAS		
A1316	SPV.	K. Bakanauskas			
A1316	SPDV.	K. Bakanauskas			
A1316	Arch.	K. Bakanauskas			
LT	Užsakovas	VŠĮ, Lazdijų kultūros centras		Stogo planas M 1:100	
				Mastelis	
				Laida	
				1:100	0
				Lapas	Lapų
				1	1


Pjūvis "A-A" M 1:100

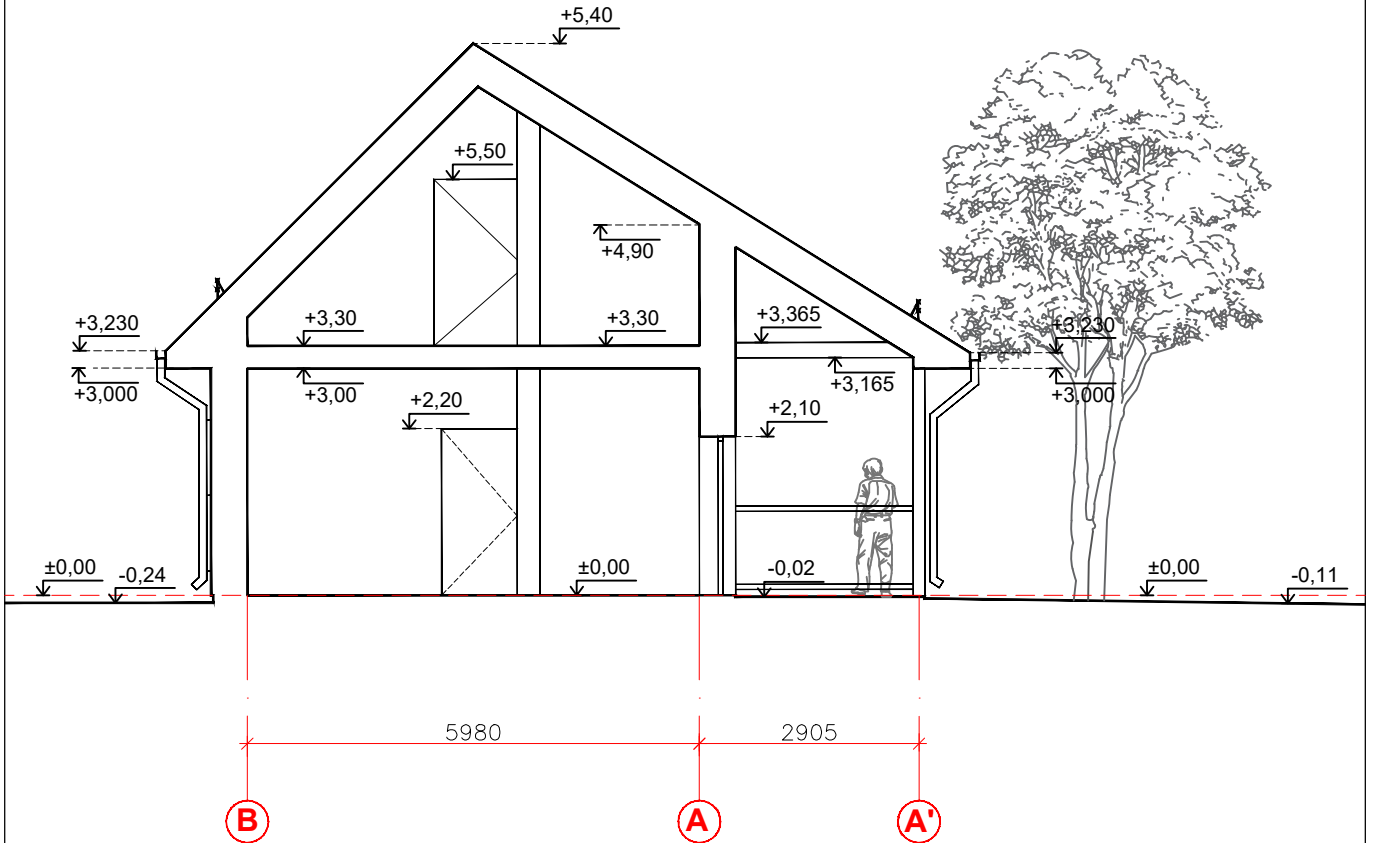

PASTABOS:

1. Pastato matmenis tikslinti vietoja.
2. Sprendiniai gali pasikeisti techninio projekto etape.

0		Statybos leidimui gauti			
LAIDA	Išleidimo data	Priešaištis, tikslas			
Atestato Nr.	Individualios veiklos pažyma NR.097052/1936 Kęstutis Bakanauskas Tel. +370 610 08105 el.p. bakanauskas@gmail.com			Garažų ir pagalbinio ūkio paskirties pastatų apjungimas į vieną kadastrinį vienetą bei apjungto pastato paskirties keitimo į kitos paskirties, Karaliaus Mindaugo g.14, Rudaminos mstl. Lazdijų sen. Lazdijų r. sav., rekonstravimo projektas	
	PAREIGOS	V. PAVARDĖ	PARAŠAS		
A1316	SPV.	K. Bakanauskas			
A1316	SPDV.	K. Bakanauskas			
A1316	Arch.	K. Bakanauskas		Pjūvis "A-A" M 1:100	
					Mastelis Laida
				1:100	0
LT	Užsakovas	VŠĮ, Lazdijų kultūros centras			Lapas Lapų
		BK-24-01G-PP-SA-B_04			1 1

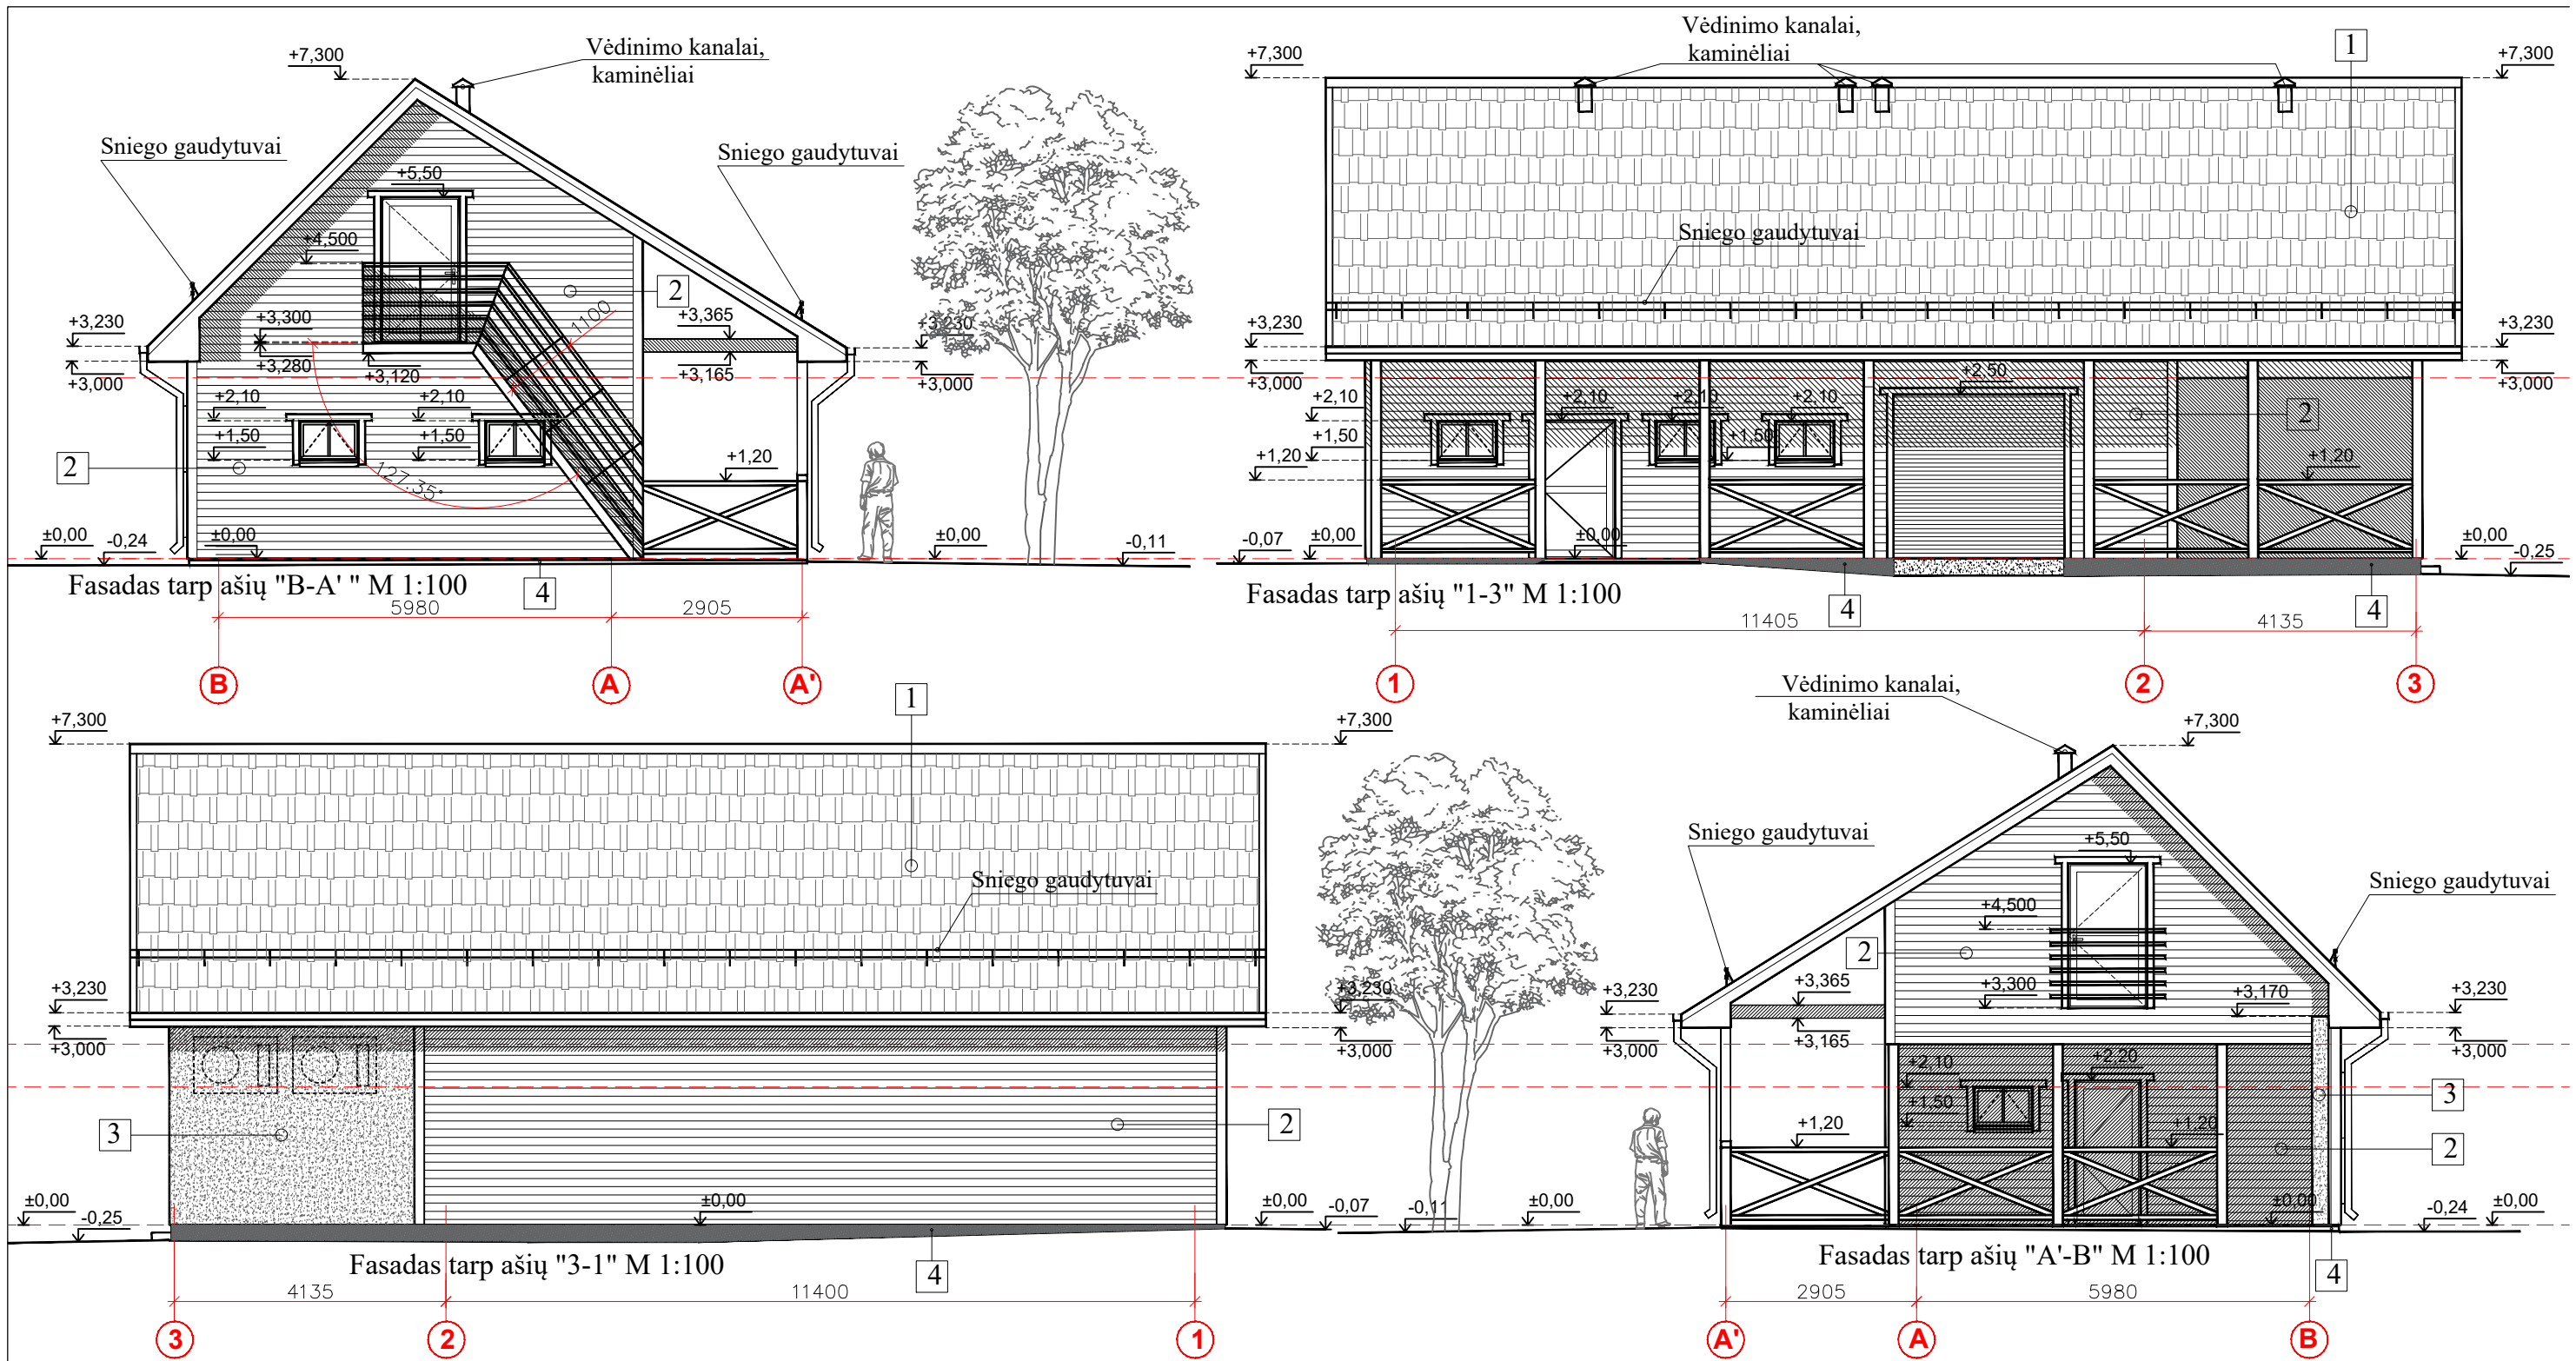

SUTARTINIAI ŽYMĖJIMAI


Fasadų apdaila

- 1 -Stogo profiliuota skarda RAL 3009 (tamsiai ruda spalva)
- 2 -Fasado apdaila medines lentos RAL 1018 (gelsva spalva)
- 3 -Fasado apdaila fasadinis tinkas RAL 1018 (gelsva spalva)
- 4 -Cokolio apdaila tinkas RAL 7012 (tamsiai pilka spalva)

PASTABOS:

1. Pastato matmenis tikslinti vietoja.
2. Sprendiniai gali pasikeisti techninio projekto etape.

0	Statybos leidimui gauti			
LAIDA	Išleidimo data	Priešaištis, tikslas		
Atestato Nr.	Individualios veiklos pažyma NR.097052/1936 Kęstutis Bakanauskas Tel. +370 610 08105 el.p. bakanauskas@gmail.com		Garažų ir pagalbinio ūkio paskirties pastatų apjungimas į vieną kadastrinį vienetą bei apjungto pastato paskirties keitimo į kitos paskirties, Karaliaus Mindaugo g.14, Rudaminos mstl. Lazdijų sen. Lazdijų r. sav., rekonstravimo projektas	
	PAREIGOS	V. PAVARDĖ	PARAŠAS	
A1316	SPV.	K. Bakanauskas		
A1316	SPDV.	K. Bakanauskas		
A1316	Arch.	K. Bakanauskas		
LT	Užsakovas VŠĮ, Lazdijų kultūros centras		BK-24-01G-PP-SA-B_05	
			Mastelis	Laida
			1:100	0
			Lapas	Lapų
			1	1

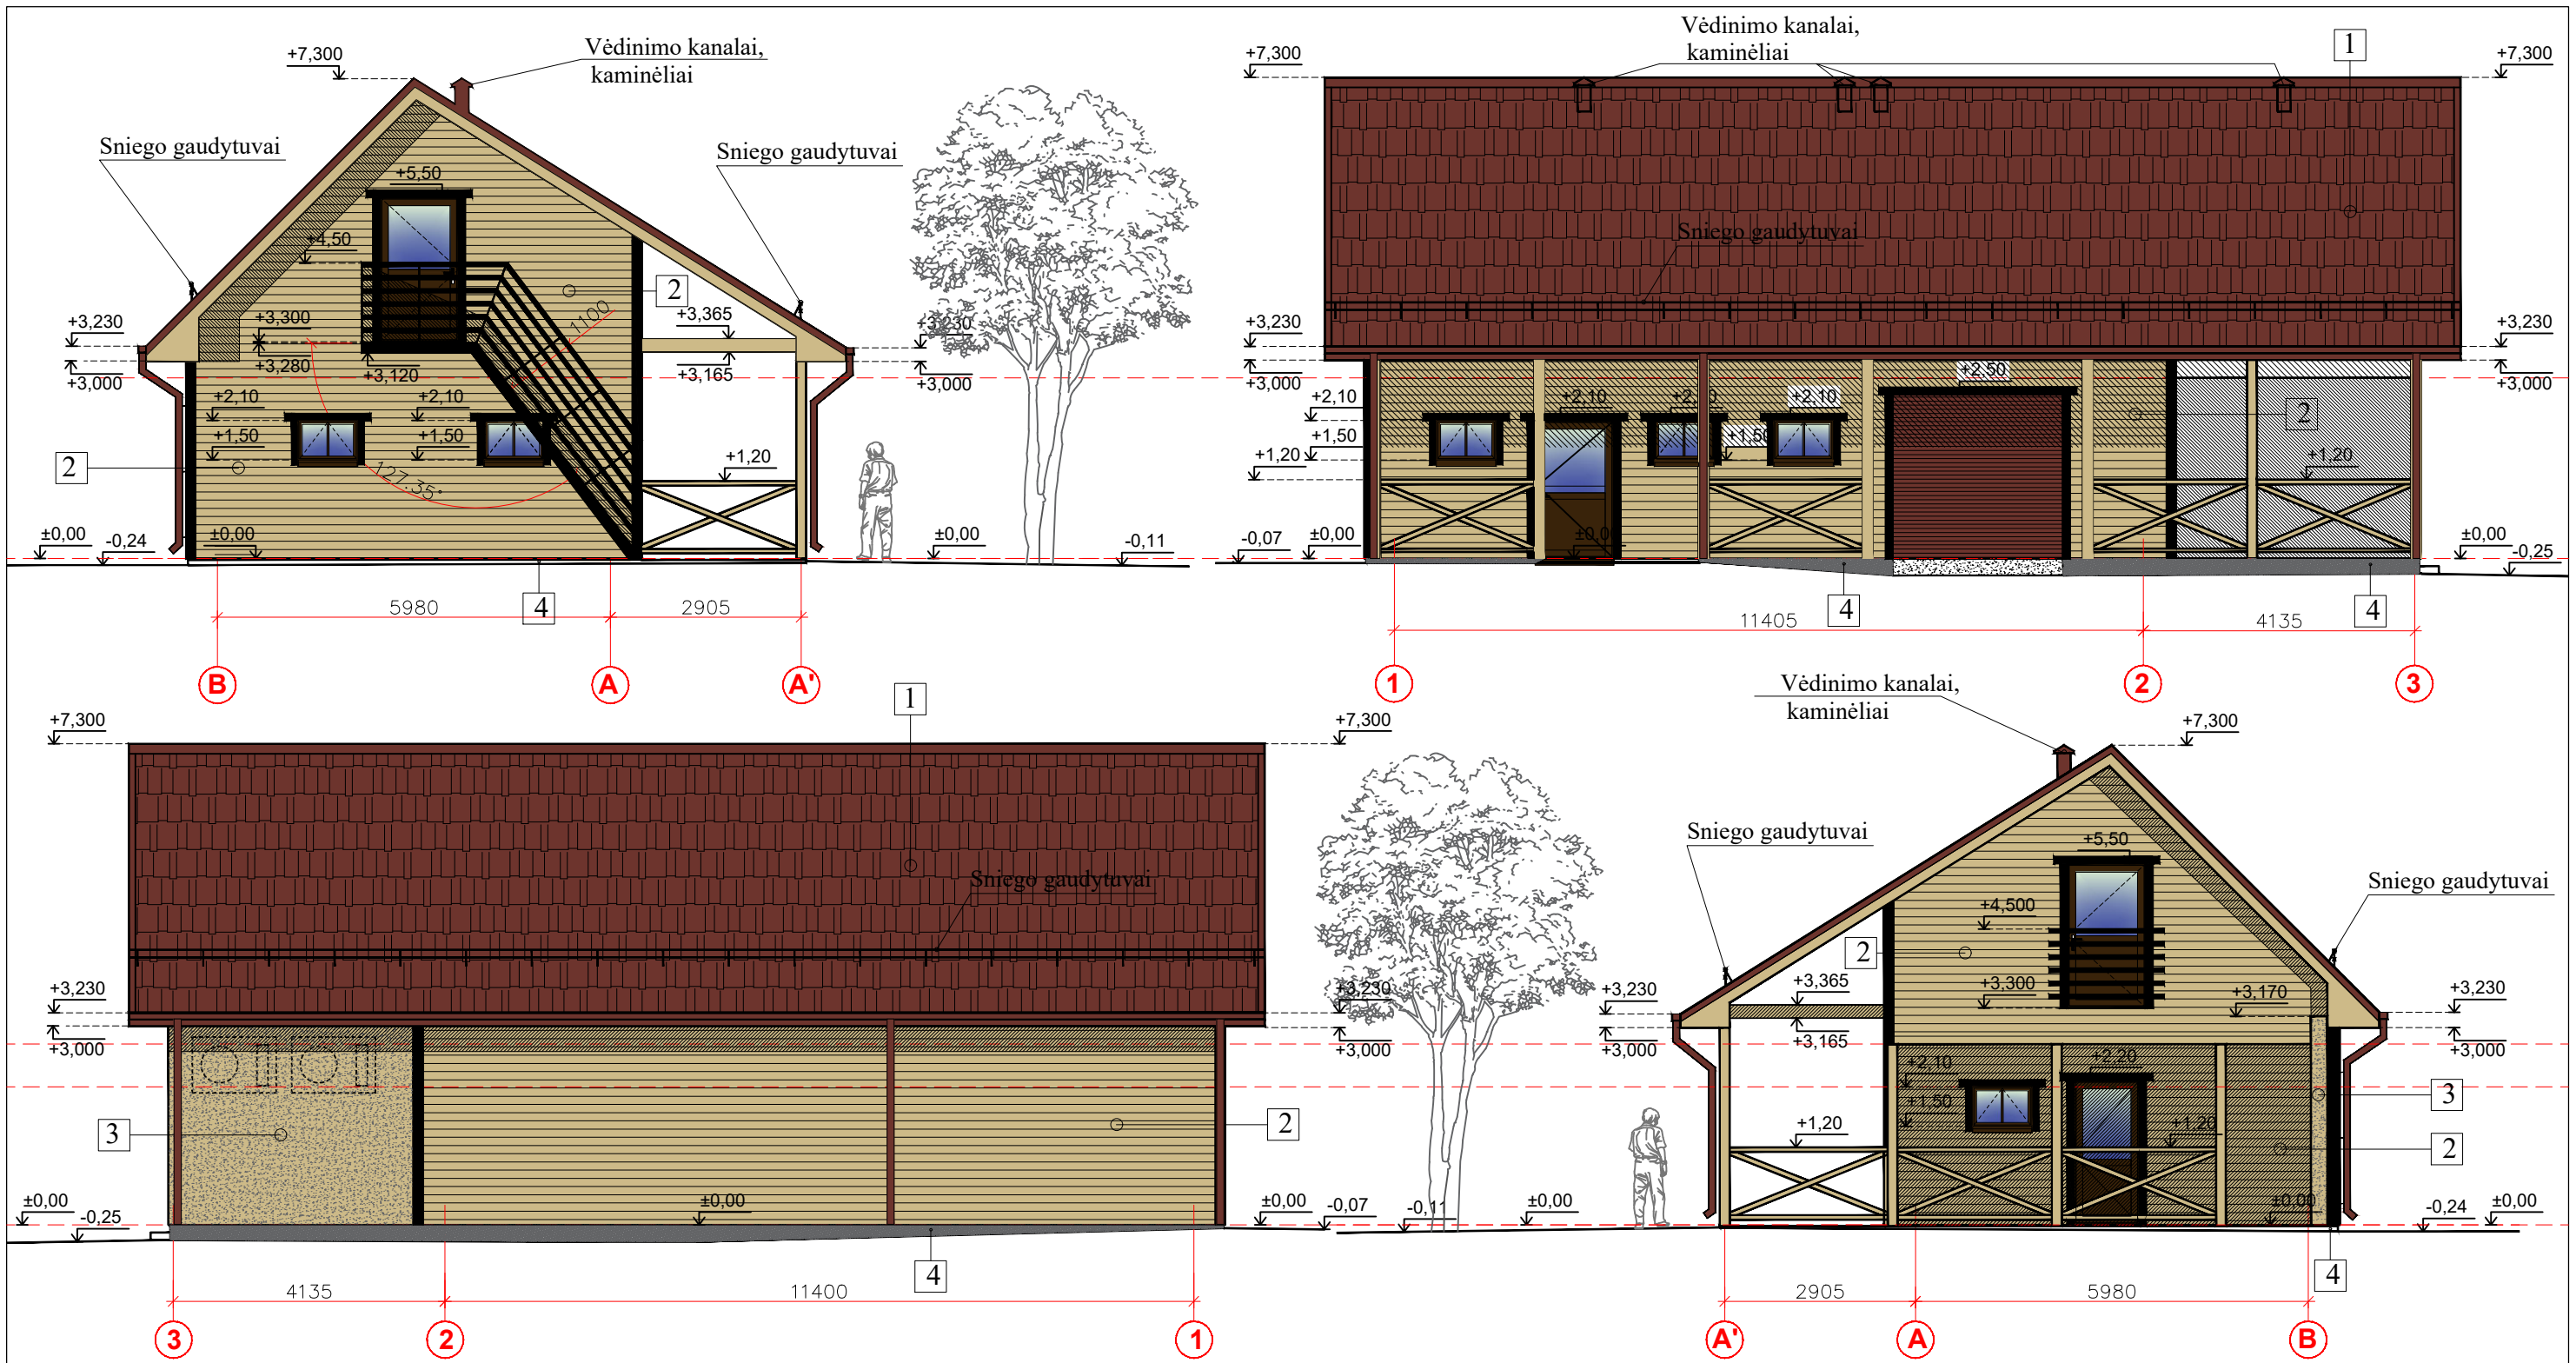

SUTARTINIAI ŽYMĖJIMAI

Fasadų apdaila

- 1 -Stogo profiliuota skarda RAL 3009 (tamsiai ruda spalva)
- 2 -Fasado apdaila medines lentos RAL 1018 (gelsva spalva)
- 3 -Fasado apdaila fasadinis tinkas RAL 1018 (gelsva spalva)
- 4 -Cokolio apdaila tinkas RAL 7012 (tamsiai pilka spalva)

PASTABOS:

1. Pastato matmenis tikslinti vietoja.
2. Sprendiniai gali pasikeisti techninio projekto etape.

0	Statybos leidimui gauti			
LAIDA	Išleidimo data	Priešaištis, tikslas		
Atestato Nr.	Individualios veiklos pažyma NR.097052/1936 Kęstutis Bakanauskas Tel. +370 610 08105 el.p. bakanauskas@gmail.com		Garažų ir pagalbinio ūkio paskirties pastatų apjungimas į vieną kadastrinį vienetą bei apjungto pastato paskirties keitimo į kitos paskirties, Karaliaus Mindaugo g.14, Rudaminos mstl. Lazdijų sen. Lazdijų r. sav., rekonstravimo projektas	
	PAREIGOS	V. PAVARDĖ	PARAŠAS	
A1316	SPV.	K. Bakanauskas	<i>[Signature]</i>	
A1316	SPDV.	K. Bakanauskas		
A1316	Arch.	K. Bakanauskas		
LT	Užsakovas	VŠĮ, Lazdijų kultūros centras		
			Fasadas tarp ašių "B-A'" M 1:100 Fasadas tarp ašių "1-3" M 1:100 Fasadas tarp ašių "3-1" M 1:100 Fasadas tarp ašių "A'-B" M 1:100 (Spalviniai sprendiniai)	
			Mastelis	Laida
			1:100	0
			Lapas	Lapų
			1	1