





[illegible]


Dokumento pavadinimas		Laida
Inžinerinių tinklų suvestinis ir aukštųjų planas M1:500		0
Dokumento žymos	Lapas	Lapų
24094-181-00_17-EB-BCA-AS-SRP-CAA-04-PP-S-B_04	7	17

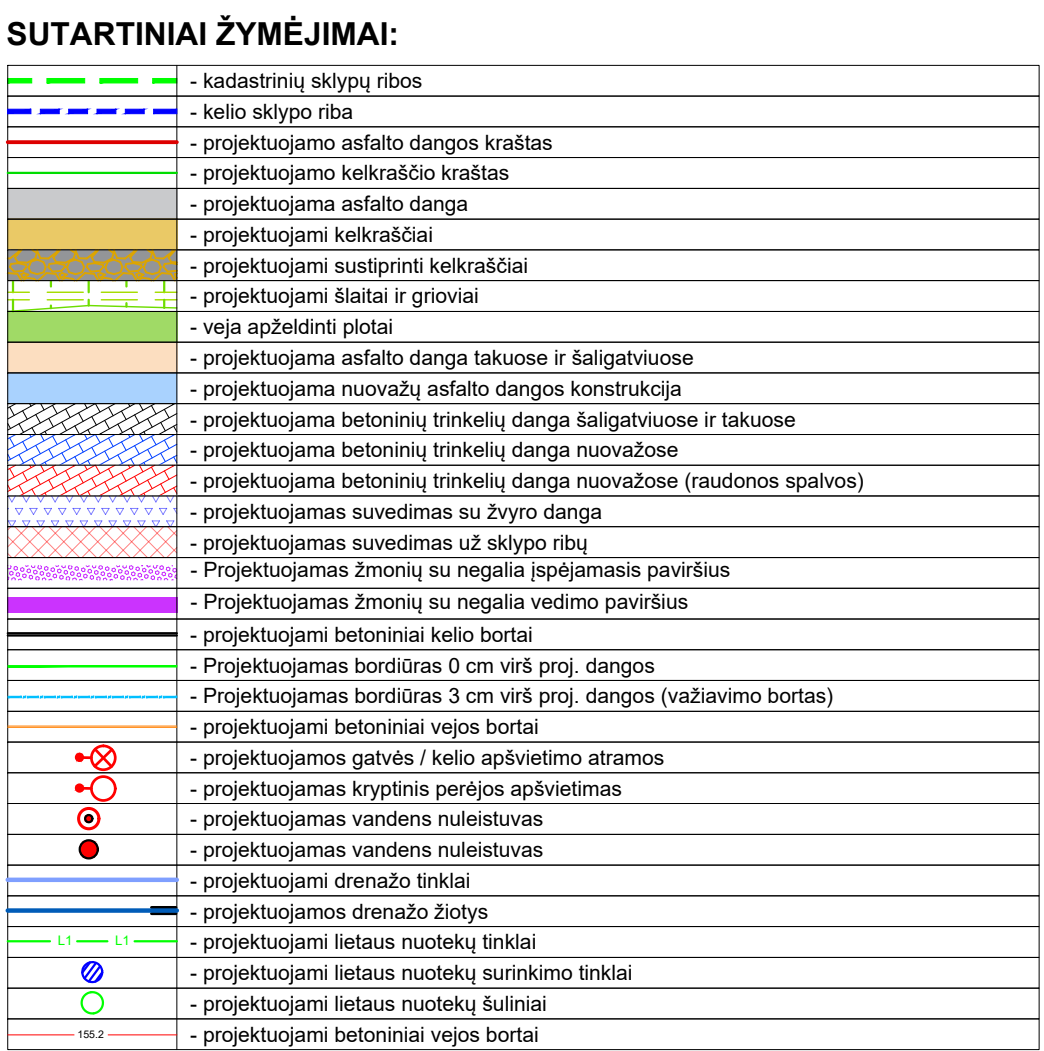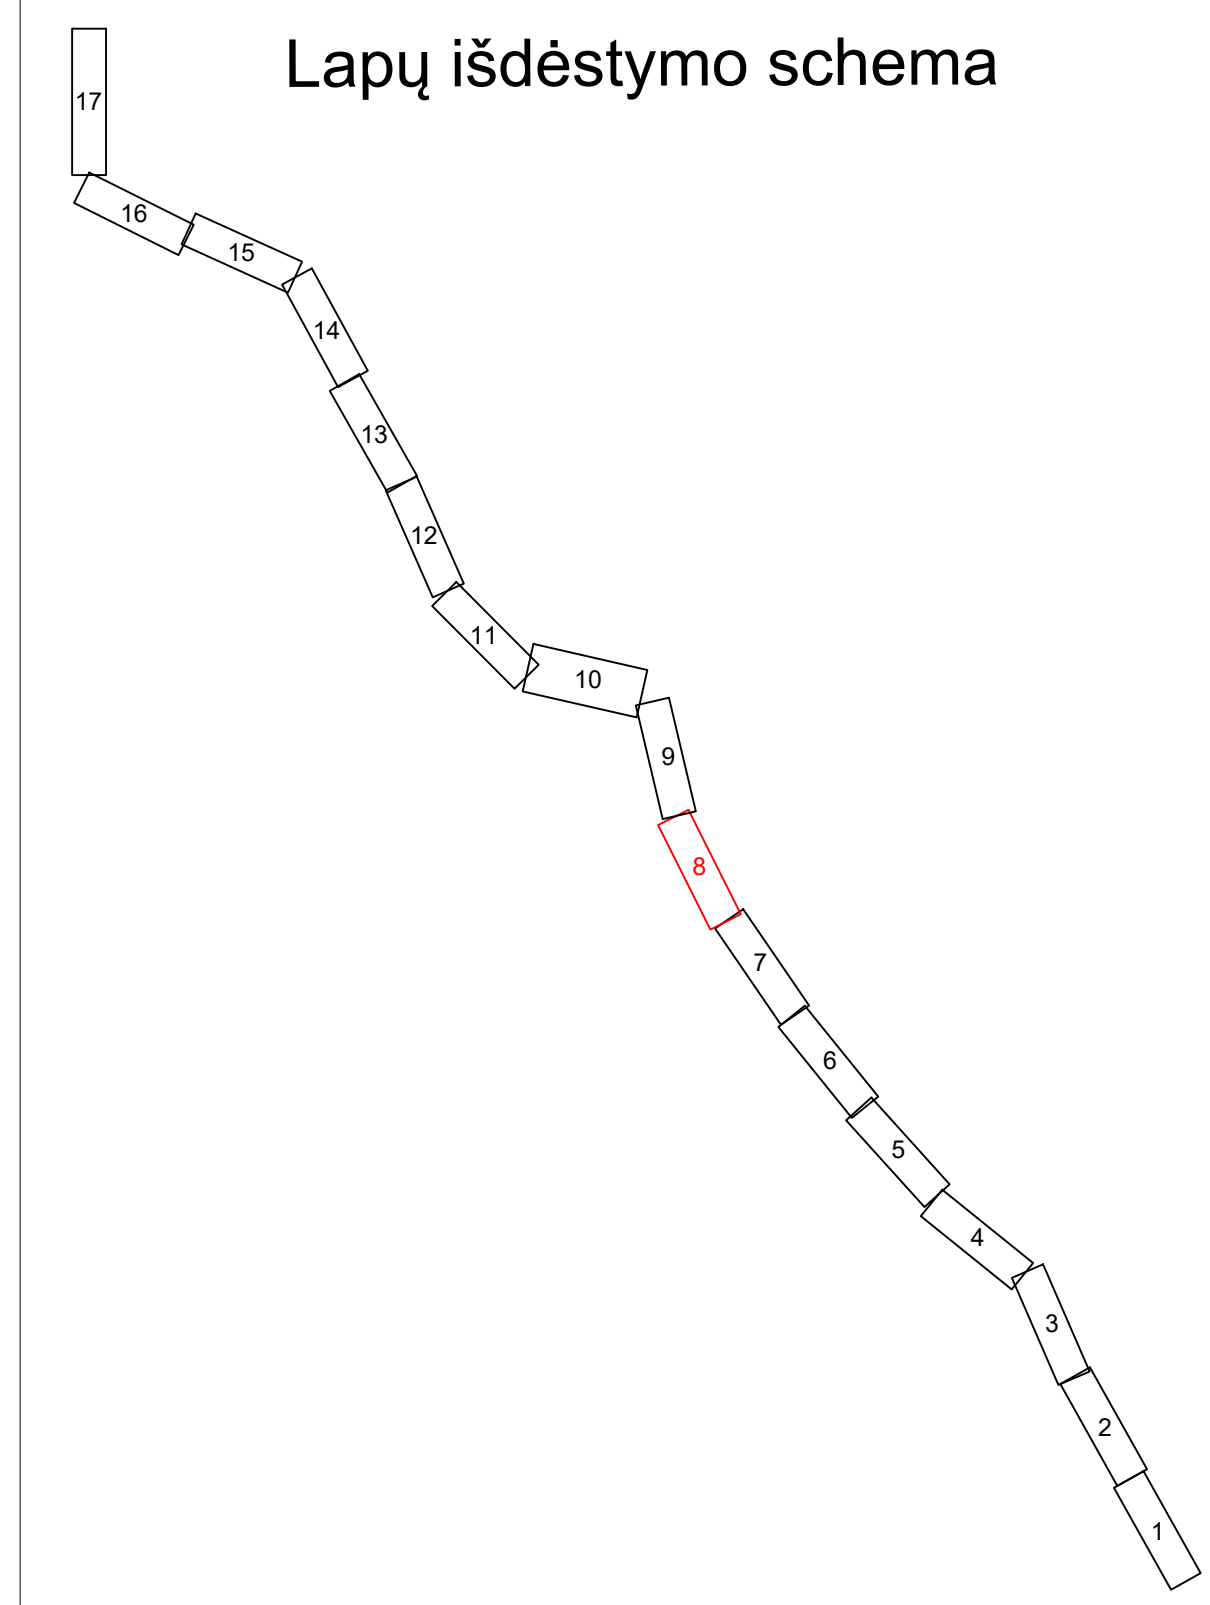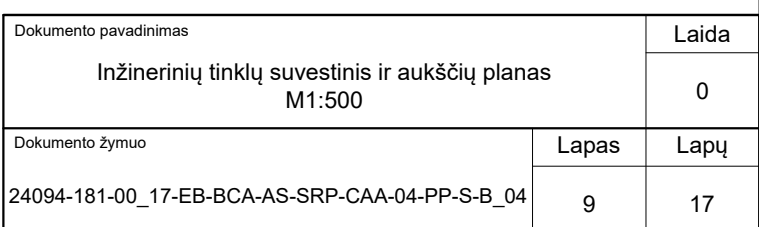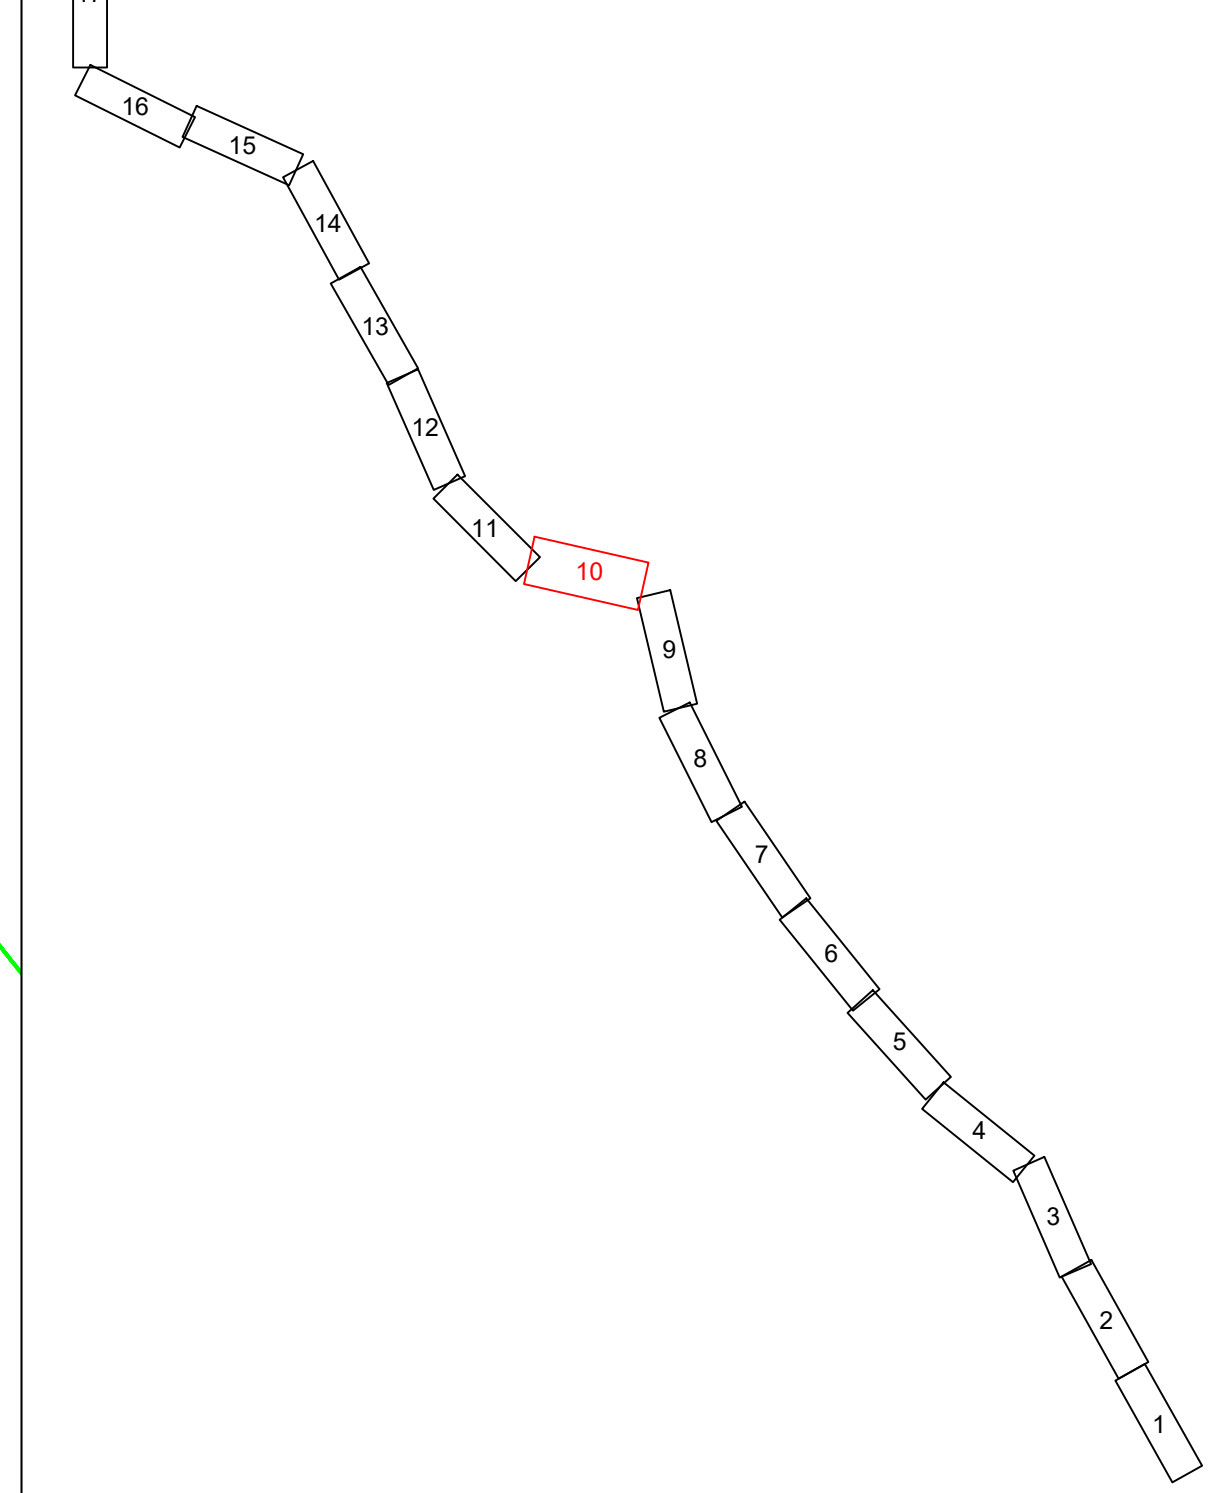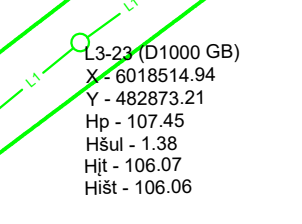



Dokumento pavadinimas		Laida
Inžinerinių tinklų suvestinis ir aukštųjų planas M1:500		0
Dokumento žymos		Lapais Lapų
24094-181-00_17-EB-BCA-AS-SRP-CAA-04-PP-S-B_04		8 17


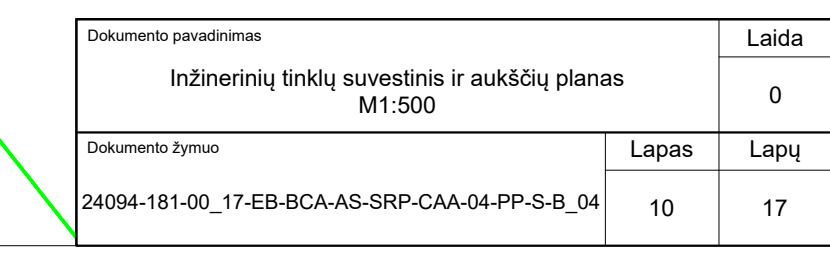


[illegible]

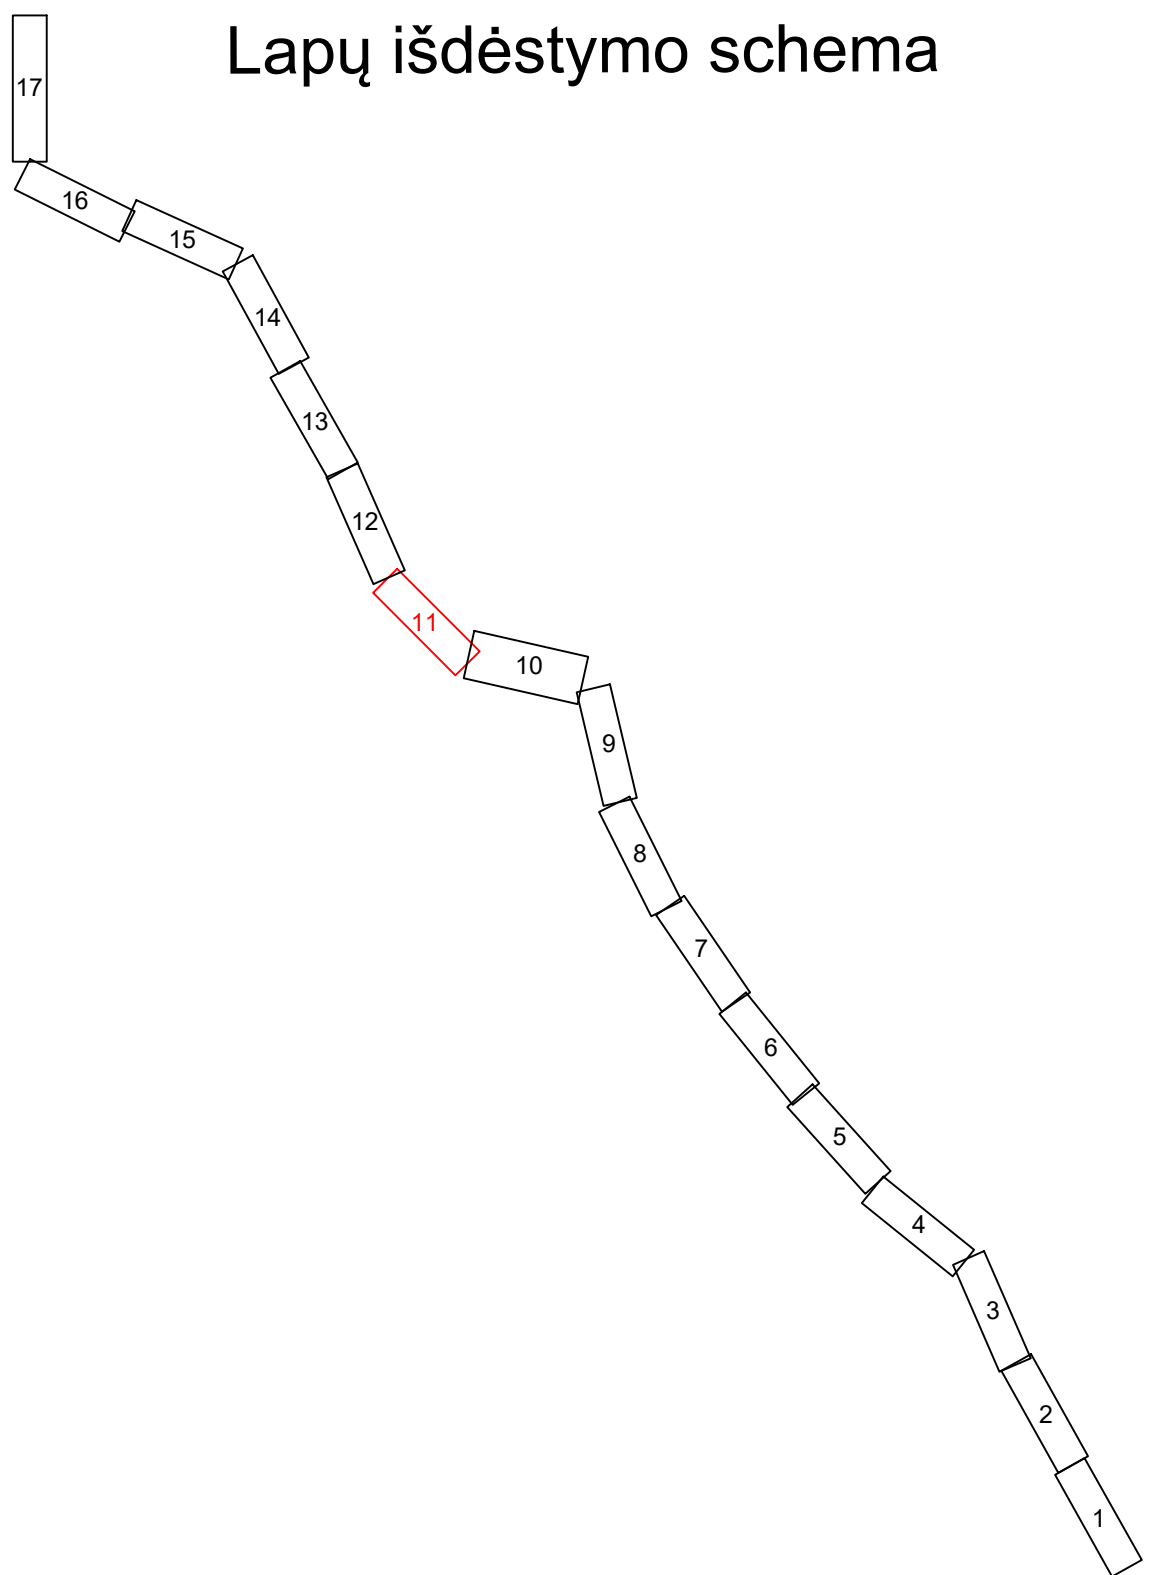[illegible]

 

 

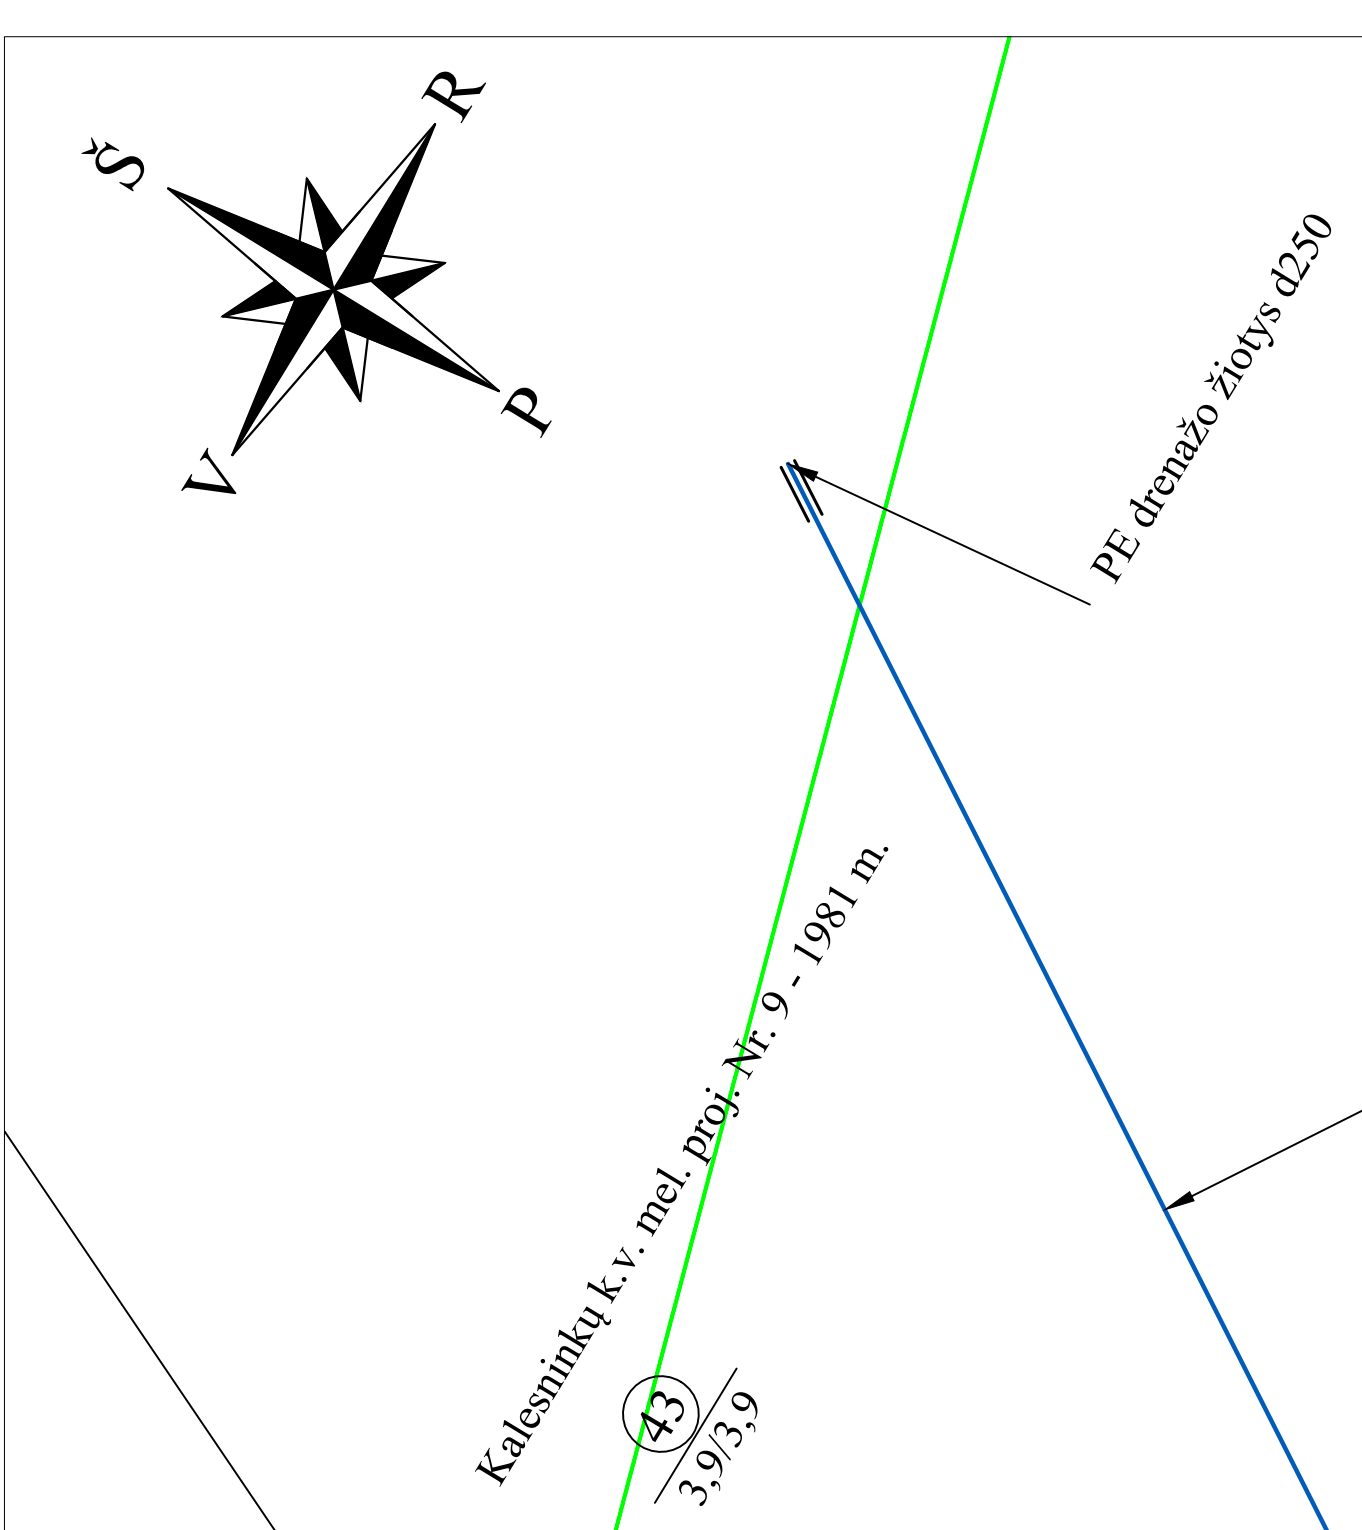 

Lapų išdėstymo schema

SUTARTINIAI ŽYMĖJIMAI:

	— eksistuojanti kelių linija
	- - - - - kelių šlaitų riba
	- - - - - projektuojamo asfalto dangos kraštas
	- - - - - projektuojamo betoninio šlaito kraštas
	- - - - - projektuojamo asfalto dangos
	- - - - - projektuojamo betoninio šlaito
	- - - - - projektuojami sustiprinti kelių šlaitai
	- - - - - vėjo apšviesti plotai
	- - - - - projektuojama asfalto dangos talpos ir šiluminės
	- - - - - projektuojama nuvalyti asfalto dangos koralais
	- - - - - projektuojama betoninių trinkelų dangos šiluminės ir talpos
	- - - - - projektuojama betoninių trinkelų dangos nuvalymo (nuvalymo spaudos)
	- - - - - projektuojamas suvedimas su žvyro dangos
	- - - - - projektuojamas suvedimas su žvyro dangos
	- - - - - Projektuojamas žmonių su negalia įėjimas paviršius
	- - - - - Projektuojamas žmonių su negalia vėdinimo paviršius
	- - - - - projektuojami betoniniai kelių bortai
	- - - - - Projektuojamas bortas 0 cm virš proj. dangos
	- - - - - Projektuojamas bortas 1 cm virš proj. dangos (kvalitavimo bortas)
	- - - - - projektuojami betoniniai vėjos bortai
	- - - - - projektuojamas gėlių ir žolės apšviesto atėjimas
	- - - - - projektuojamas kryptinis perėjimo apšviestas
	- - - - - projektuojamas vandens nuvedimas
	- - - - - projektuojamas vandens nuvedimas
	- - - - - projektuojami drenuoti šlaitai
	- - - - - projektuojami drenuoti šlaitai
	- - - - - projektuojami betoniniai vėjos bortai

Dokumentas parengtas		Laida	
Inžinerinių tinklų suvestinis ir aukščių planas		0	
M 1:500		Lapai	
Dokumentas žymimas		Lapai	
24004-181-00_17-EB-SCA-LAS-GRP-CAA-64-PP-S-8_04		14	