



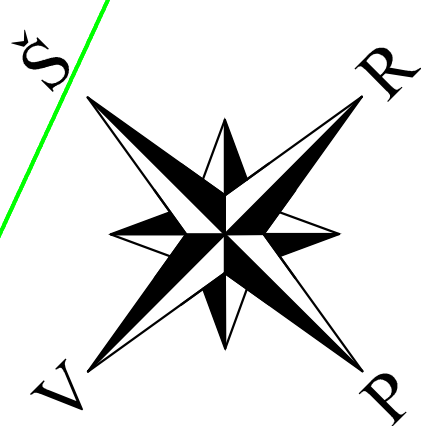

Nuovaža | laukas (4p)
PK 109+24
Nuovaža suvedama su esamu paviršiumi.
Nuovaža | laukas - registruota statinio kadastro byloje.
Projektuojama 4p tipo nuovaža su asfaltbetonio danga.

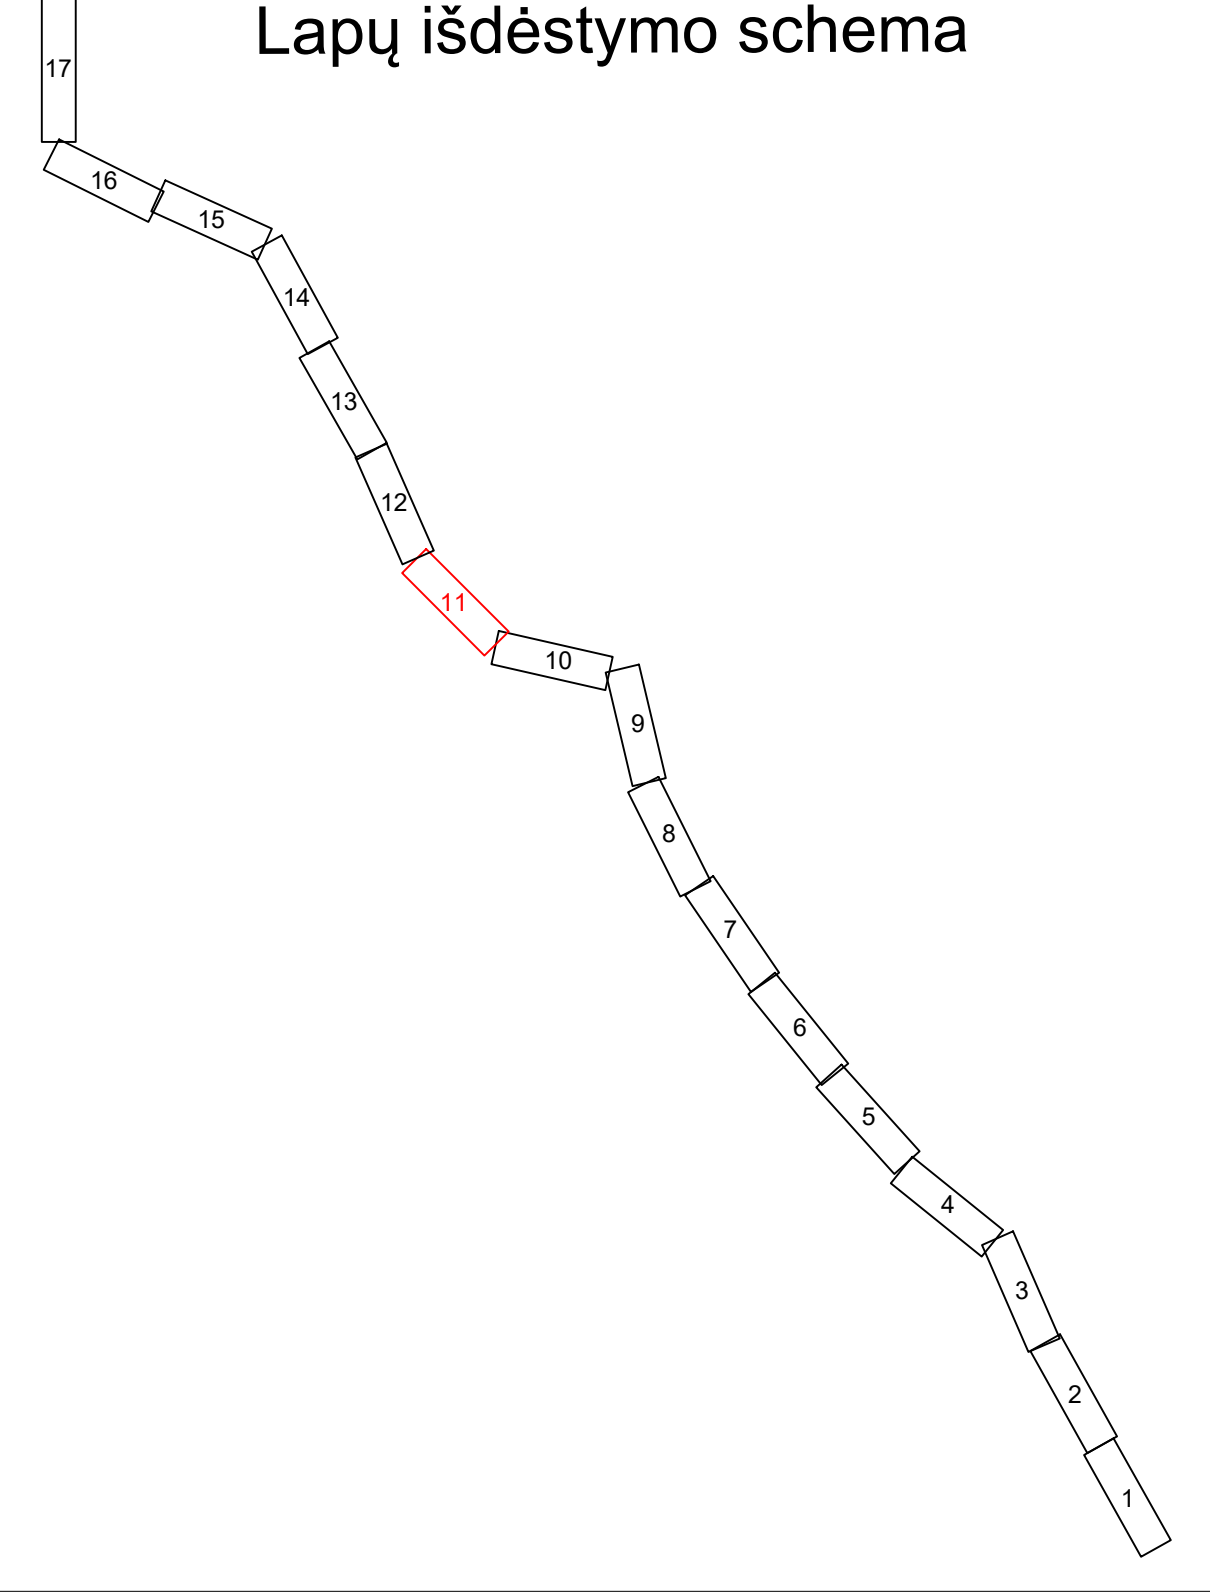

Nuovaža | sodykė (4p)
PK 107+68
Nuovaža suvedama su esamu paviršiumi.
Nuovaža | sodykė - registruota statinio kadastro byloje.
Projektuojama 4p tipo nuovaža su asfaltbetonio danga.



Nuovaža | sodykė (4p)
PK 107+08
Nuovaža suvedama su esamu paviršiumi.
Nuovaža | sodykė - registruota statinio kadastro byloje.
Projektuojama 4p tipo nuovaža su asfaltbetonio danga.




Nuovaža | laukas (4p)
PK 106+03
Nuovaža suvedama su esamu paviršiumi.
Nuovaža | laukas - registruota statinio kadastro byloje.
Projektuojama 4p tipo nuovaža su asfaltbetonio danga.



Nuovaža | sodykė (4p)
PK 103+66
Nuovaža suvedama su esamu paviršiumi.
Nuovaža | sodykė - registruota statinio kadastro byloje.
Projektuojama 4p tipo nuovaža su asfaltbetonio danga.



Sankryža su vietinės reikšmės keliu
PK 102+55
Projektuojama 4p tipo nuovaža su asfaltbetonio danga.

 

SUTARTINIAI ŽYMĖJIMAI

- žemės sklypo riba;
- registruota statinio kadastro byloje, įrengiama nuovaža;
- neregistruota statinio kadastro byloje, įrengiama nuovaža;
- neregistruota statinio kadastro byloje, naikinama nuovaža;
- registruota statinio kadastro byloje, naikinama nuovaža;
- sankryža, registruota statinio kadastro byloje.



Nuovaža i laukus (4p)
PK 116+88
Nuovaža suvedama su esamu patirijumi.
Nuovaža i laukus - registruota statinio kadastro byloj
Projektuojama 4p tipo nuovaža su asfaltbetonio dang

Nuovaža j laukus (4p)
PK 116+23
Nuovaža sūvedama su esamu paviršiumi.
Nuovaža j laukus - registructa statinio kadastro byroje
Projektuojama 4p tipo nuovaža su asfaltbetonio danga



Nuovaža | sodybą (4p)
PK 114+20
Nuovaža suvedama su esamu paviršiumi.
Nuovaža | sodybą - registruota statinio kadastro byloje
Projektuojama 4p špo nuovaža su asfaltbetonio danga

Nuovaža | lauko keliā (4p)
PK 112+52
Nuovaža suvedama su esamu paviņiūmi.
Nuovaža | laukus - reģistructa statinio kadastro bytoje.
Projektuojama 4p tipo nuovaža su asfaltbetonio danga



Nuovaža | sodybą (4p)
PK 111+22
Nuovaža suvedama su esamu paviršiumi.
Nuovaža | sodybą - registruota statinio kadastro by
Projektuojama 4p tipo nuovaža su asfaltbetonio da



Nuovaža | sodybą (4p)
PK 110+94
Nuovaža suvedama su esamu paviršiumi.
Nuovaža | sodybą - registruota statinio kadastro byloje.
Projektuojama 4p tipo nuovaža su asfaltbetonio danga.



Nuovaža į mišką (4p)
PK 118+07
Nuovaža suvedama su esamu paviršiumi.
Nuovaža į mišką - registruota statinio kadastro byl
Projektuojama 4p tipo nuovaža su asfaltbetonio da



Nuovaža j lauku keliq (3s)
PK 114+21
**Nuovaža suvedama
su esamu pavirslumi.**
Nuovaža j lauku - registruota statinio kadastro byloje.
Projektuojama 3s tipo suvedama su asfaltbetonio dangiu.




Nuovaža | sodybą (4p)
PK 111+46
Nuovaža suvedama su esamu paviršiumi.
Nuovaža | sodybą - registruota statinio kadastro byloje.
Projektuojama 4p tipo nuovaža su asfaltbetonio dangumi.



Nuovaža j sodybā (4p)
PK 110+98
Nuovaža suvedama su esamū paviršiumi.
Nuovaža j sodybā - reģistruota statinā kadastrā byloje.
Projektuojams 4p tipo nuovaža su asfaltbetoniu dangs.




Nuovaža | sodybą (4p)
PK 110+30
Nuovaža suvedama su esamu paviršiumi.
Nuovaža | sodybą - registruota statinio kadastro b
Projektuojama 4p tipo nuovaža su asfaltbetonio d

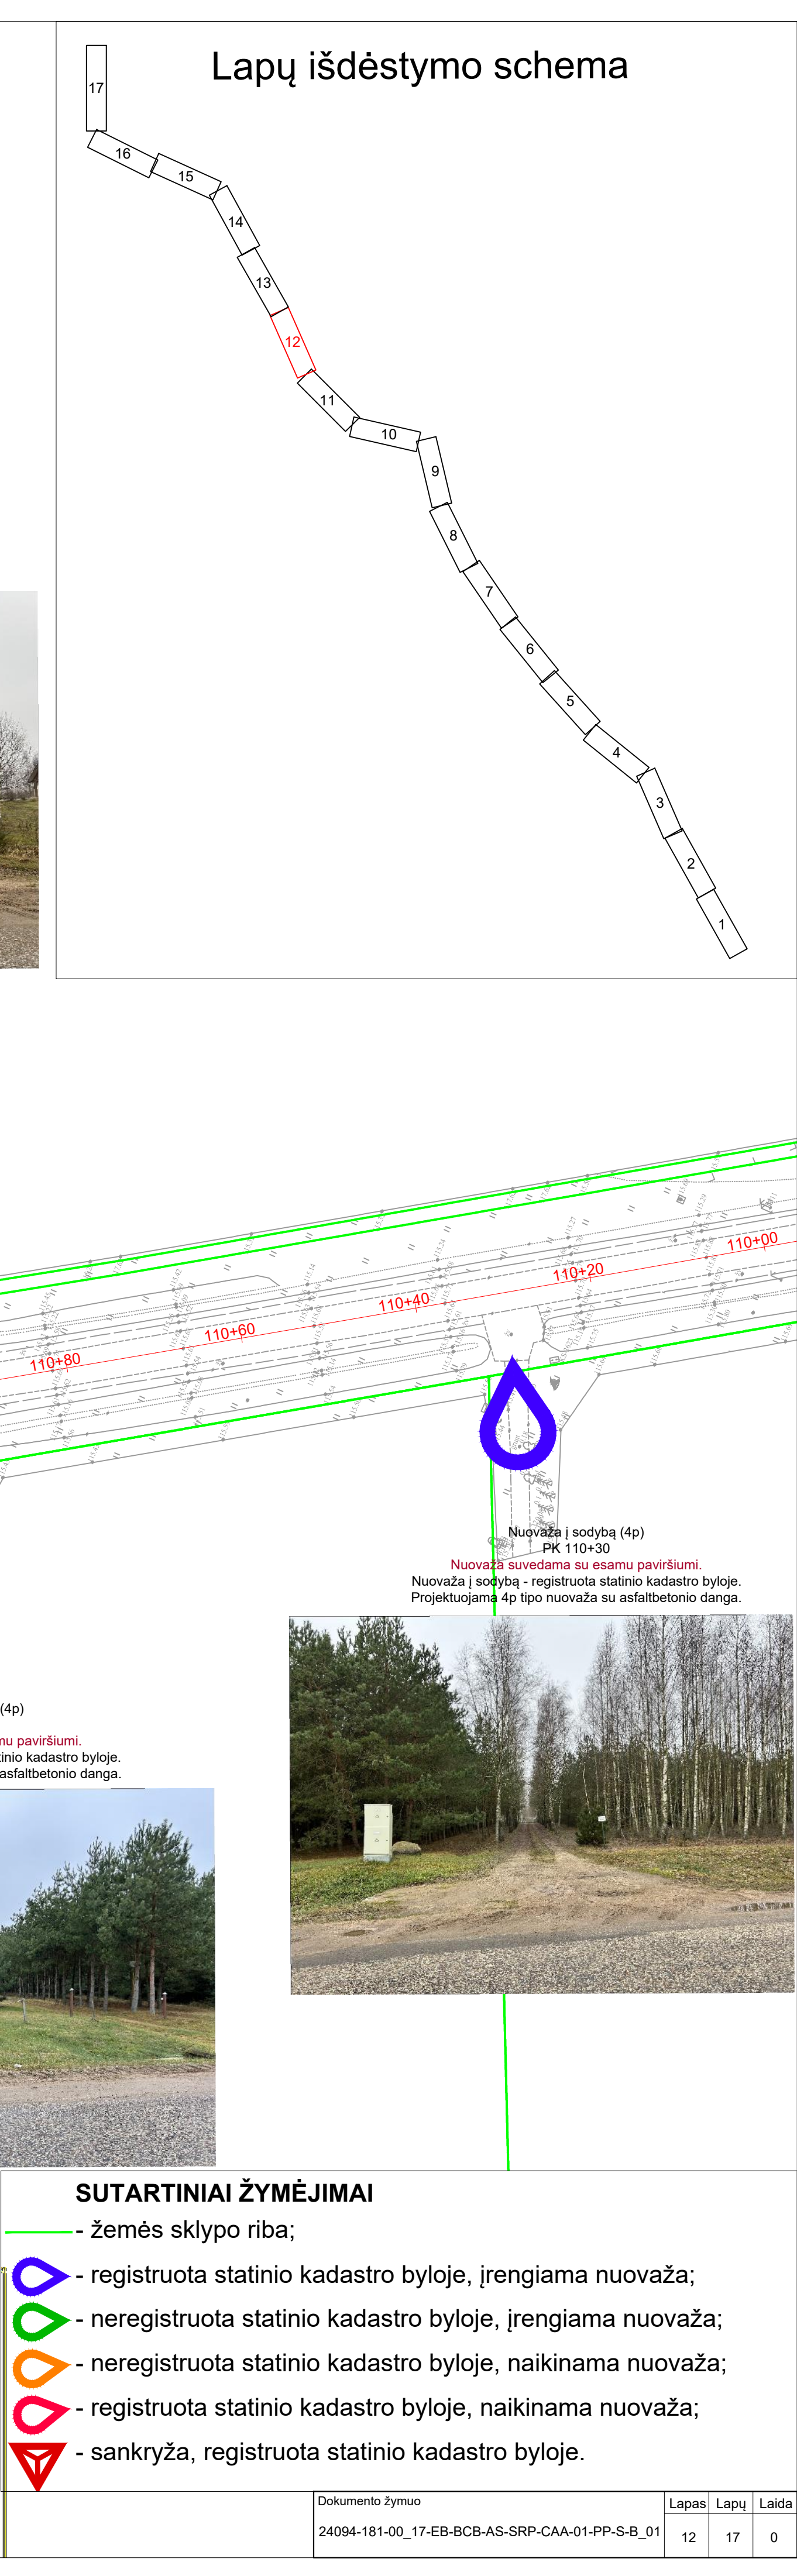

SUTARTINIAI ŽYMĖJIMAI

-  - žemės sklypo riba;
-  - registruota statinio kadastro byloje, įrengiama nuovaža;
-  - neregistruota statinio kadastro byloje, įrengiama nuovaža;
-  - neregistruota statinio kadastro byloje, naikinama nuovaža;
-  - registruota statinio kadastro byloje, naikinama nuovaža;
-  - sankryža, registruota statinio kadastro byloje.

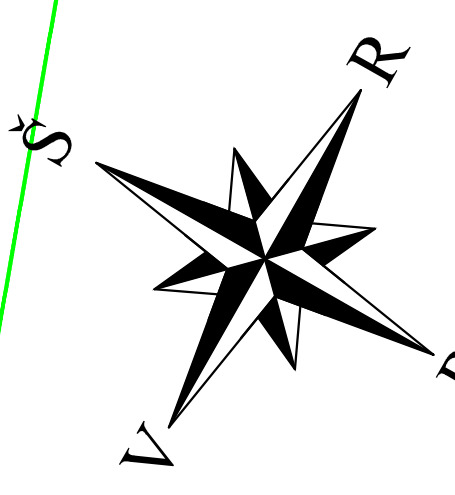

Nuovaža (milką) (4p)
PK 126+77
Nuovaža suvedama su esamu paviršiumi.
Nuovaža į mišką - registruota statinio kadastro byloje.
Projektuojama 4p tipo nuovaža su asfaltbetonio danga.



Nuovaža į sodytą (4p)
PK 125+40
Nuovaža suvedama su esamu paviršiumi.
Nuovaža į sodytą - registruota statinio kadastro byloje.
Projektuojama 4p tipo nuovaža su asfaltbetonio danga.



Nuovaža (milką) (4p)
PK 125+92
Nuovaža suvedama su esamu paviršiumi.
Nuovaža į mišką - registruota statinio kadastro byloje.
Projektuojama 4p tipo nuovaža su asfaltbetonio danga.



Nuovaža į sodytą (4p)
PK 124+03
Nuovaža suvedama su esamu paviršiumi.
Nuovaža į sodytą - registruota statinio kadastro byloje.
Projektuojama 4p tipo nuovaža su asfaltbetonio danga.




Nuovaža (milką) (4p)
PK 125+90
Nuovaža suvedama su esamu paviršiumi.
Nuovaža į mišką - registruota statinio kadastro byloje.
Projektuojama 4p tipo nuovaža su asfaltbetonio danga.



Nuovaža (milką) (4p)
PK 124+04
Nuovaža suvedama su esamu paviršiumi.
Nuovaža į mišką - registruota statinio kadastro byloje.
Projektuojama 4p tipo nuovaža su asfaltbetonio danga.





Sankryža su vidutine kėlimine kuta
PK 121+44
Projektuojama 3p tipo nuovaža su asfaltbetonio danga.

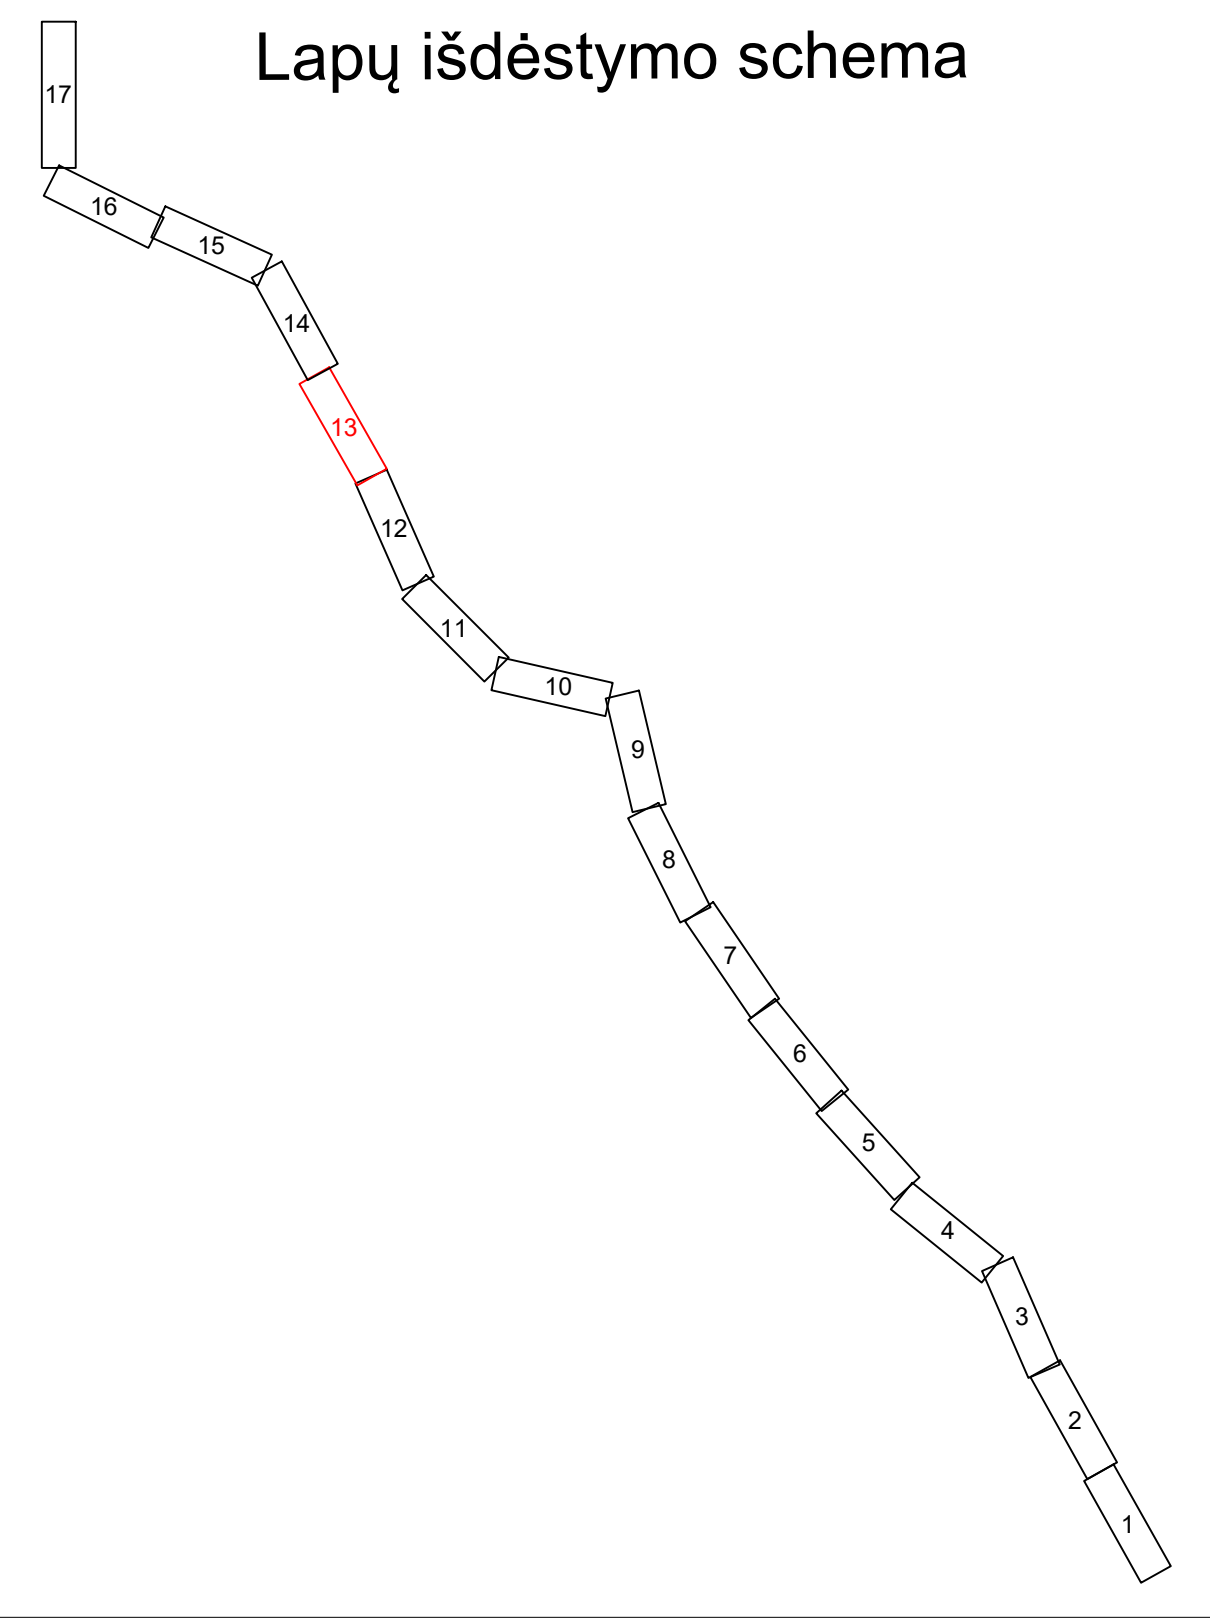

Lapų išdėstymo schema

- SUTARTINIAI ŽYMĖJIMAI**
- žemės sklypo riba;
 - registruota statinio kadastro byloje, įrengiama nuovaža;
 - neregistruota statinio kadastro byloje, įrengiama nuovaža;
 - neregistruota statinio kadastro byloje, naikinama nuovaža;
 - registruota statinio kadastro byloje, naikinama nuovaža;
 - sankryža, registruota statinio kadastro byloje.

 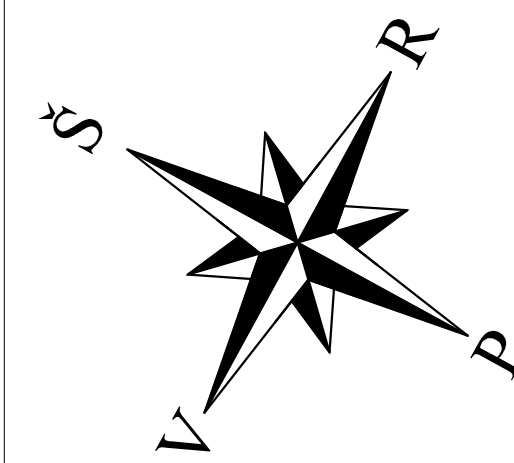

Nuovaža (laukus (4p))
PK 138+68
Nuovaža suvedama su esančiu paviršiumi.
Nuovaža į laukus - registruota statinio kadastro byloje.
Projektuojama 4p tipo nuovaža su asfaltbetonio danga.



Sankryža su valstybinės reikšmės
rajoniniu keliu Nr. 1109 Tokūnai-Miroslavas-Buckonai
PK 134+05.
Projektuojama 2 tipo nuovaža su asfaltbetonio danga.




Sankryža su vietinės reikšmės keliu
PK 134+08
Projektuojama 4p tipo nuovaža su asfaltbetonio danga.





Nuovaža į sodytę (4p)
PK 137+25
Nuovaža suvedama su esančiu paviršiumi.
Nuovaža į sodytę - registruota statinio kadastro byloje.
Projektuojama 4p tipo nuovaža su asfaltbetonio danga.



Nuovaža į sodytę (4p)
PK 139+16
Nuovaža suvedama su esančiu paviršiumi.
Nuovaža į sodytę - registruota statinio kadastro byloje.
Projektuojama 4p tipo nuovaža su asfaltbetonio danga.

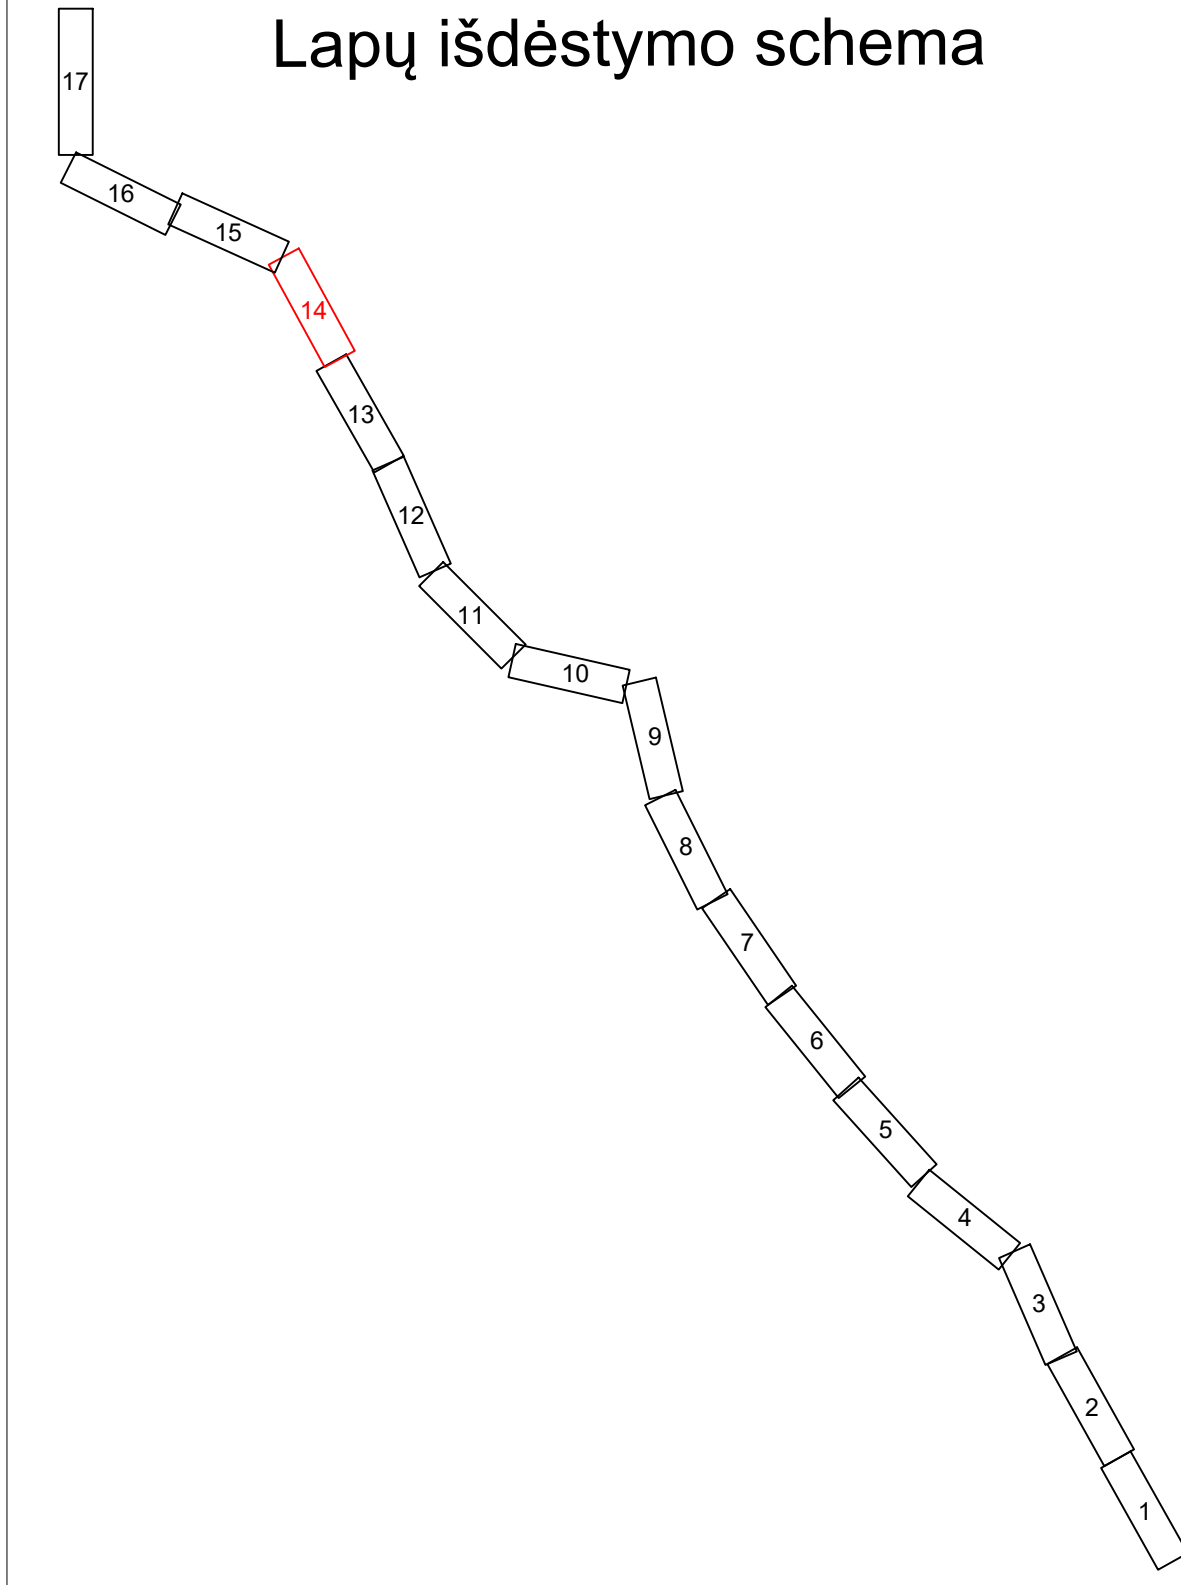


- SUTARTINIAI ŽYMĖJIMAI**
- žemės sklypo riba;
 - registruota statinio kadastro byloje, įrengiama nuovaža;
 - neregistruota statinio kadastro byloje, įrengiama nuovaža;
 - neregistruota statinio kadastro byloje, naikinama nuovaža;
 - registruota statinio kadastro byloje, naikinama nuovaža;
 - sankryža, registruota statinio kadastro byloje.

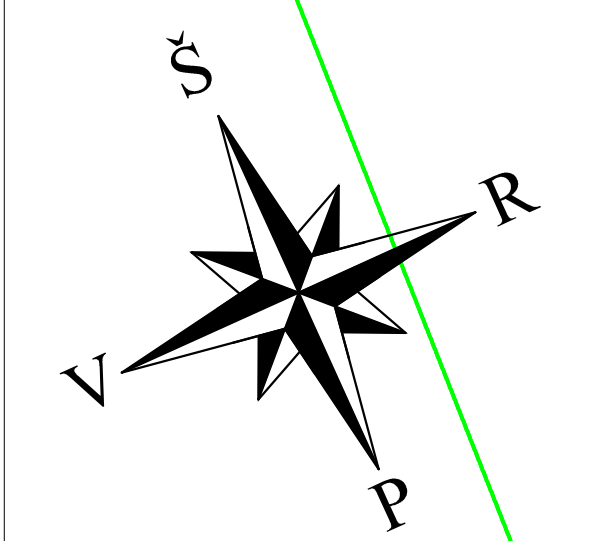 

Nuovaža (4p)
PK 147+40
Nuovaža suvedama su esamu paviršumi.
Nuovaža (4p) - registrata statinio kadastro byloje.
Projektuojama 4p tipo nuovaža su asfaltbetonio danga.



Sankryža su vietiniu rąstiniu keliu
PK 141+48
Projektuojama 3a tipo nuovaža su asfaltbetonio danga.

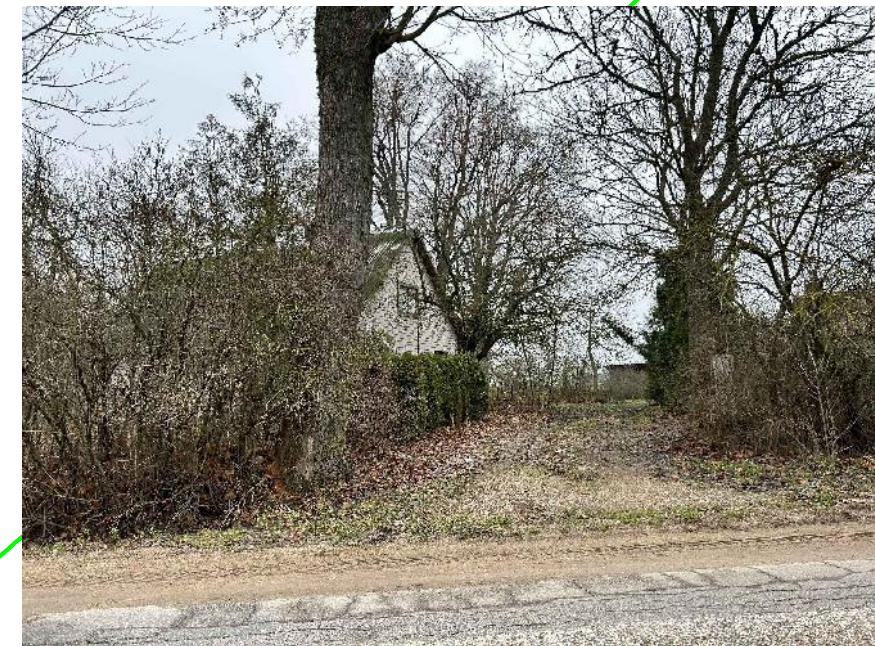



Nuovaža (4p)
PK 140+73
Nuovaža suvedama su esamu paviršumi.
Nuovaža (4p) - registrata statinio kadastro byloje.
Projektuojama 4p tipo nuovaža su asfaltbetonio danga.




Nuovaža (4p)
PK 149+47
Nuovaža suvedama su esamu paviršumi.
Nuovaža (4p) - registrata statinio kadastro byloje.
Projektuojama 4p tipo nuovaža su asfaltbetonio danga.



Nuovaža (4p)
PK 140+74
Nuovaža suvedama su esamu paviršumi.
Nuovaža (4p) - registrata statinio kadastro byloje.
Projektuojama 4p tipo nuovaža su asfaltbetonio danga.

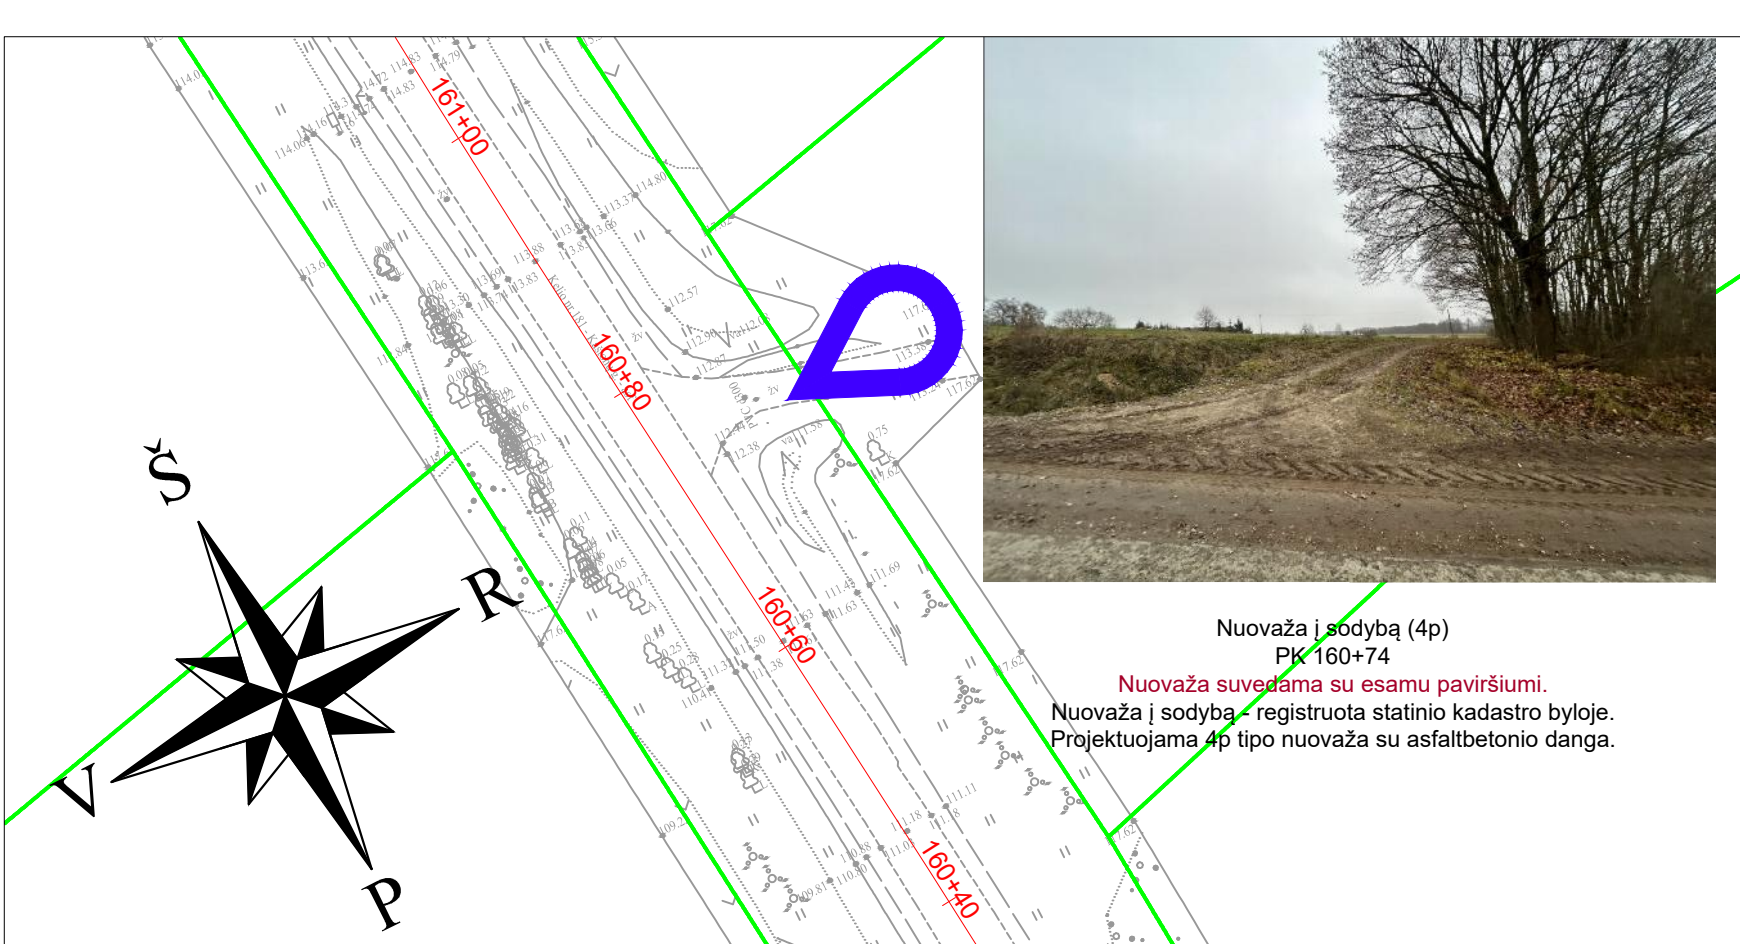 

Nuovaža | laukus (4p)
PK 160+74
Nuovaža suvedama su esamu paviršiumi.
Nuovaža | laukus - registruota statinio kadastro byloje.
Projektuojama 4p tipo nuovaža su asfaltbetonio danga.

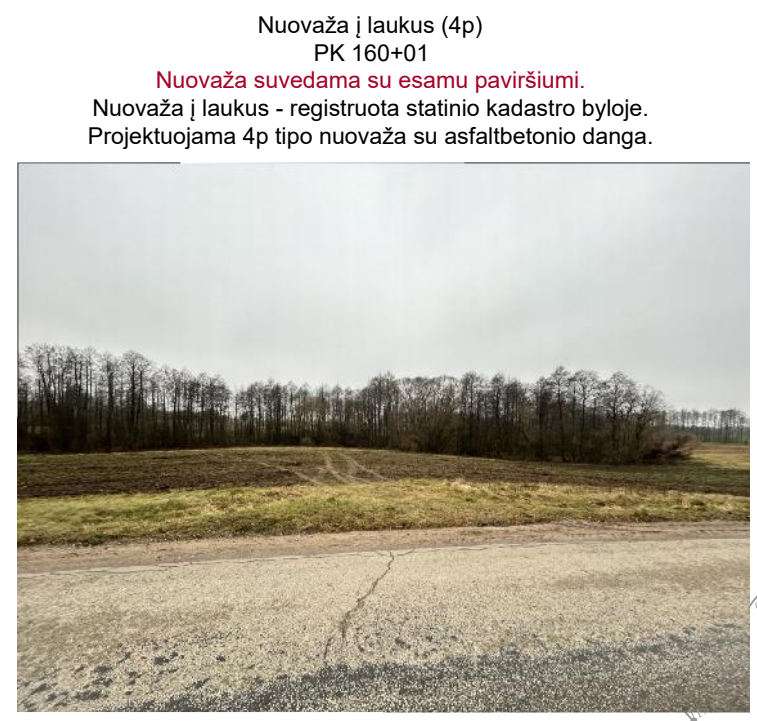

Nuovaža | laukus (4p)
PK 160+01
Nuovaža suvedama su esamu paviršiumi.
Nuovaža | laukus - registruota statinio kadastro byloje.
Projektuojama 4p tipo nuovaža su asfaltbetonio danga.



Nuovaža | laukus (4p)
PK 158+68
Nuovaža suvedama su esamu paviršiumi.
Nuovaža | laukus - registruota statinio kadastro byloje.
Projektuojama 4p tipo nuovaža su asfaltbetonio danga.



Sankryža su valstybine keliu
rajonu keltu Nr. 2514 Vėstaminis-Sabirajienė.
PK 158+50
Projektuojama 1 pto nuovaža su asfaltbetonio danga.



Nuovaža | laukus (4p)
PK 158+00
Nuovaža suvedama su esamu paviršiumi.
Nuovaža | laukus - registruota statinio kadastro byloje.
Projektuojama 4p tipo nuovaža su asfaltbetonio danga.



Nuovaža | laukus (4p)
PK 155+37
Nuovaža suvedama su esamu paviršiumi.
Nuovaža | laukus - registruota statinio kadastro byloje.
Projektuojama 4p tipo nuovaža su asfaltbetonio danga.



Nuovaža | laukus (4p)
PK 155+20
Nuovaža suvedama su esamu paviršiumi.
Nuovaža | laukus - registruota statinio kadastro byloje.
Projektuojama 4p tipo nuovaža su asfaltbetonio danga.



Nuovaža | laukus (4p)
PK 154+11
Nuovaža suvedama su esamu paviršiumi.
Nuovaža | laukus - registruota statinio kadastro byloje.
Projektuojama 4p tipo nuovaža su asfaltbetonio danga.



Nuovaža | laukus (4p)
PK 152+88
Nuovaža suvedama su esamu paviršiumi.
Nuovaža | laukus - registruota statinio kadastro byloje.
Projektuojama 4p tipo nuovaža su asfaltbetonio danga.





Nuovaža | laukus (4p)
PK 154+11
Nuovaža suvedama su esamu paviršiumi.
Nuovaža | laukus - registruota statinio kadastro byloje.
Projektuojama 4p tipo nuovaža su asfaltbetonio danga.



Nuovaža | laukus (4p)
PK 150+41
Nuovaža suvedama su esamu paviršiumi.
Nuovaža | laukus - registruota statinio kadastro byloje.
Projektuojama 4p tipo nuovaža su asfaltbetonio danga.

- SUTARTINIAI ŽYMĖJIMAI**
- žemės sklypo riba;
 - registruota statinio kadastro byloje, įrengiama nuovaža;
 - neregistruota statinio kadastro byloje, įrengiama nuovaža;
 - neregistruota statinio kadastro byloje, naikinama nuovaža;
 - registruota statinio kadastro byloje, naikinama nuovaža;
 - sankryža, registruota statinio kadastro byloje.

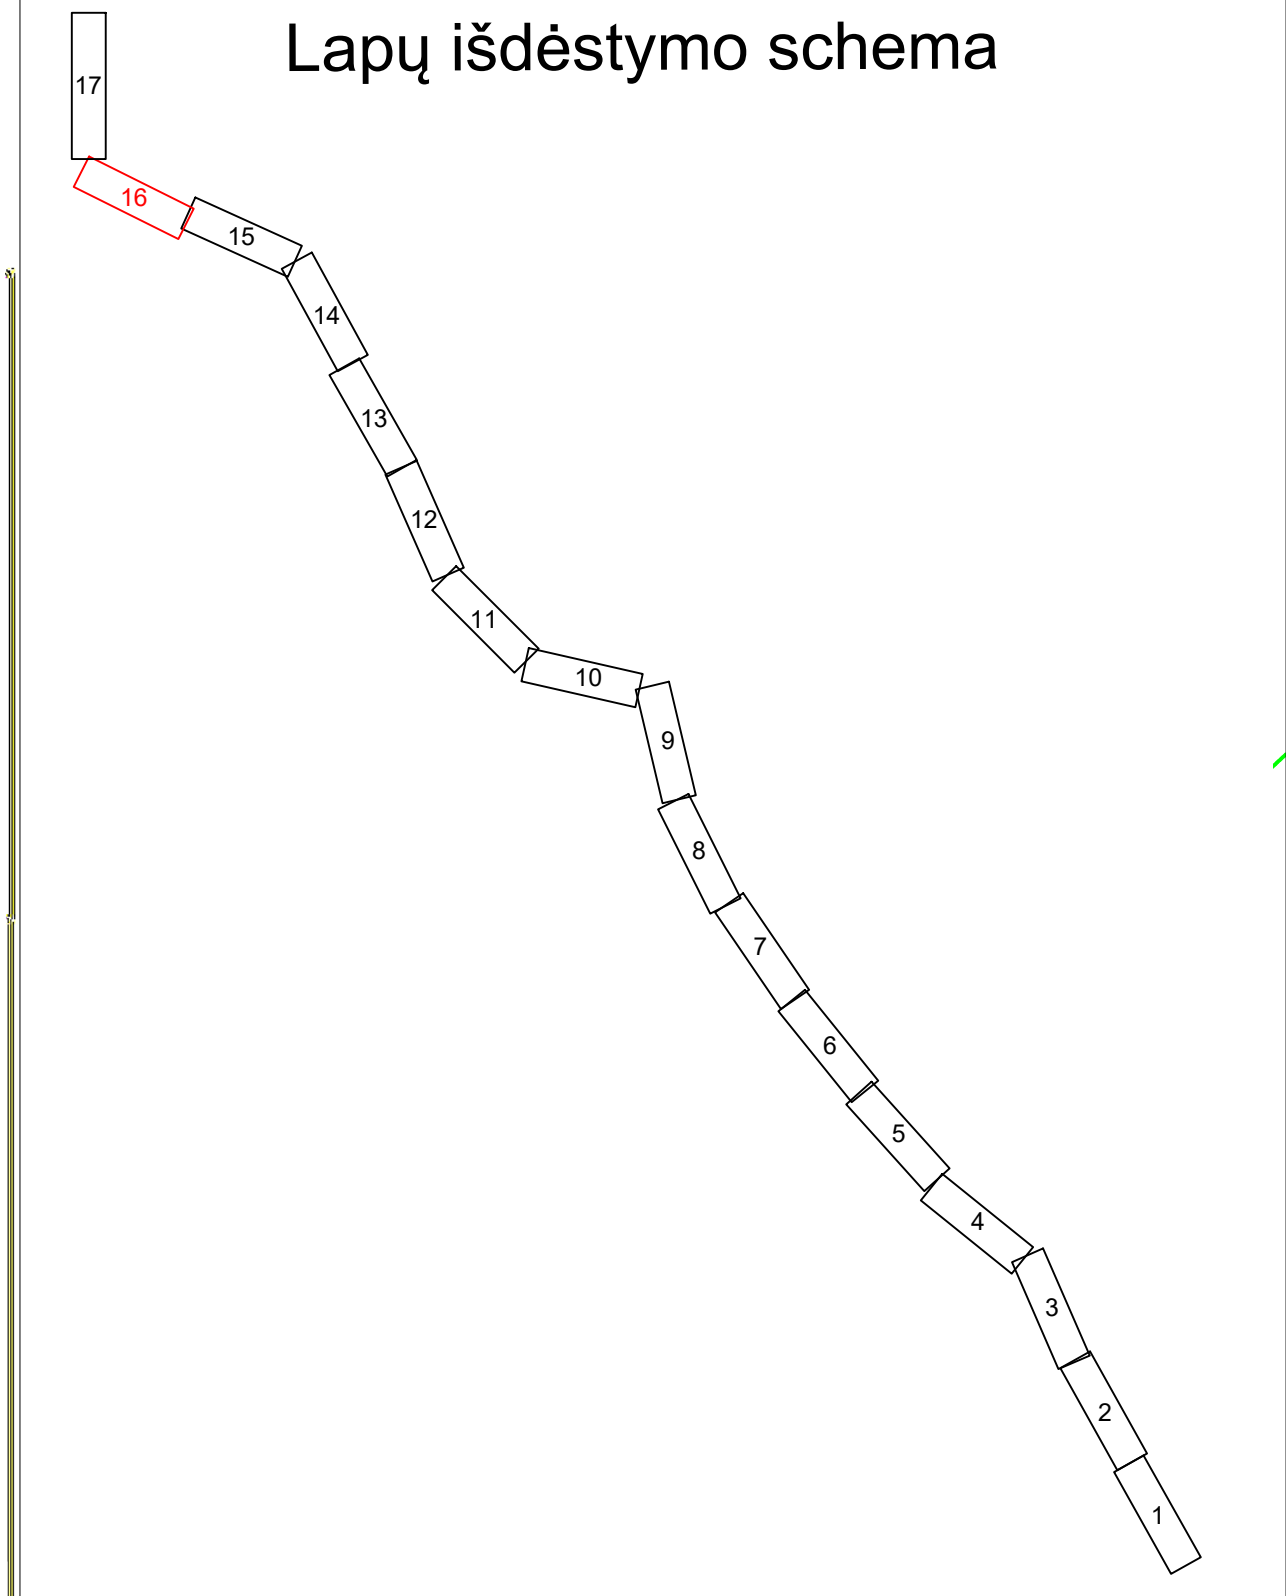

 

- SUTARTINIAI ŽYMĖJIMAI**
- Žemės sklypo riba;
 - registruota statinio kadastro byloje, įrengiama nuovaža;
 - neregistruota statinio kadastro byloje, įrengiama nuovaža;
 - neregistruota statinio kadastro byloje, naikinama nuovaža;
 - registruota statinio kadastro byloje, naikinama nuovaža;
 - sankryža, registruota statinio kadastro byloje.

